



N. rev	Nota di revisione	Data	Firma	Controllo
5		30/05/2019		
6	Planimetria rifiuti Allegato_G1	06/09/2019	Tekal	
7	Planimetria rifiuti Allegato_G1	11/06/2020	Tekal	
8	Planimetria rifiuti Allegato_G1	24/03/2021	Tekal	
9	Planimetria rifiuti Allegato_G1	31/03/2022	Tekal	
10	Planimetria rifiuti Allegato_G1	31/08/2022	Tekal	

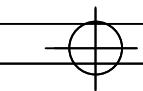

LEGENDA

AREA	EER
AS1	080318, 101008, 101011*, 101012, 120116*, 150106, 150110*, 150202*, 160213*, 160214, 160305*, 160306, 161104, 160601*, 170202, 170411, 170603*, 160216, 200121*, 150102, 120109*, 161002
AS2	150101, 120103
AS3	101008
AS4	150103
AS5	101003
AS6	170405
AS7	120103
AS8	130205*
AS9	130506*
AS10	150101, 150106, 150103, 150110*
AS11	120116*
AS12	150101, 150103, 150202*, 170411, 160216, 200121*, 150106
AS13 (1)	120103
AS14	161002
AS15	161104, 170405
AS16	150101, 150202*
AS17	150101, 150106, 150110*, 150202*
AS18	120109*
AS19	101012, 120116*
AS20	150106, 150110*
AS21	161104
AS22	150110*

NOTE:
 (1) Area di nesso in riserva R13 del EER 120103.

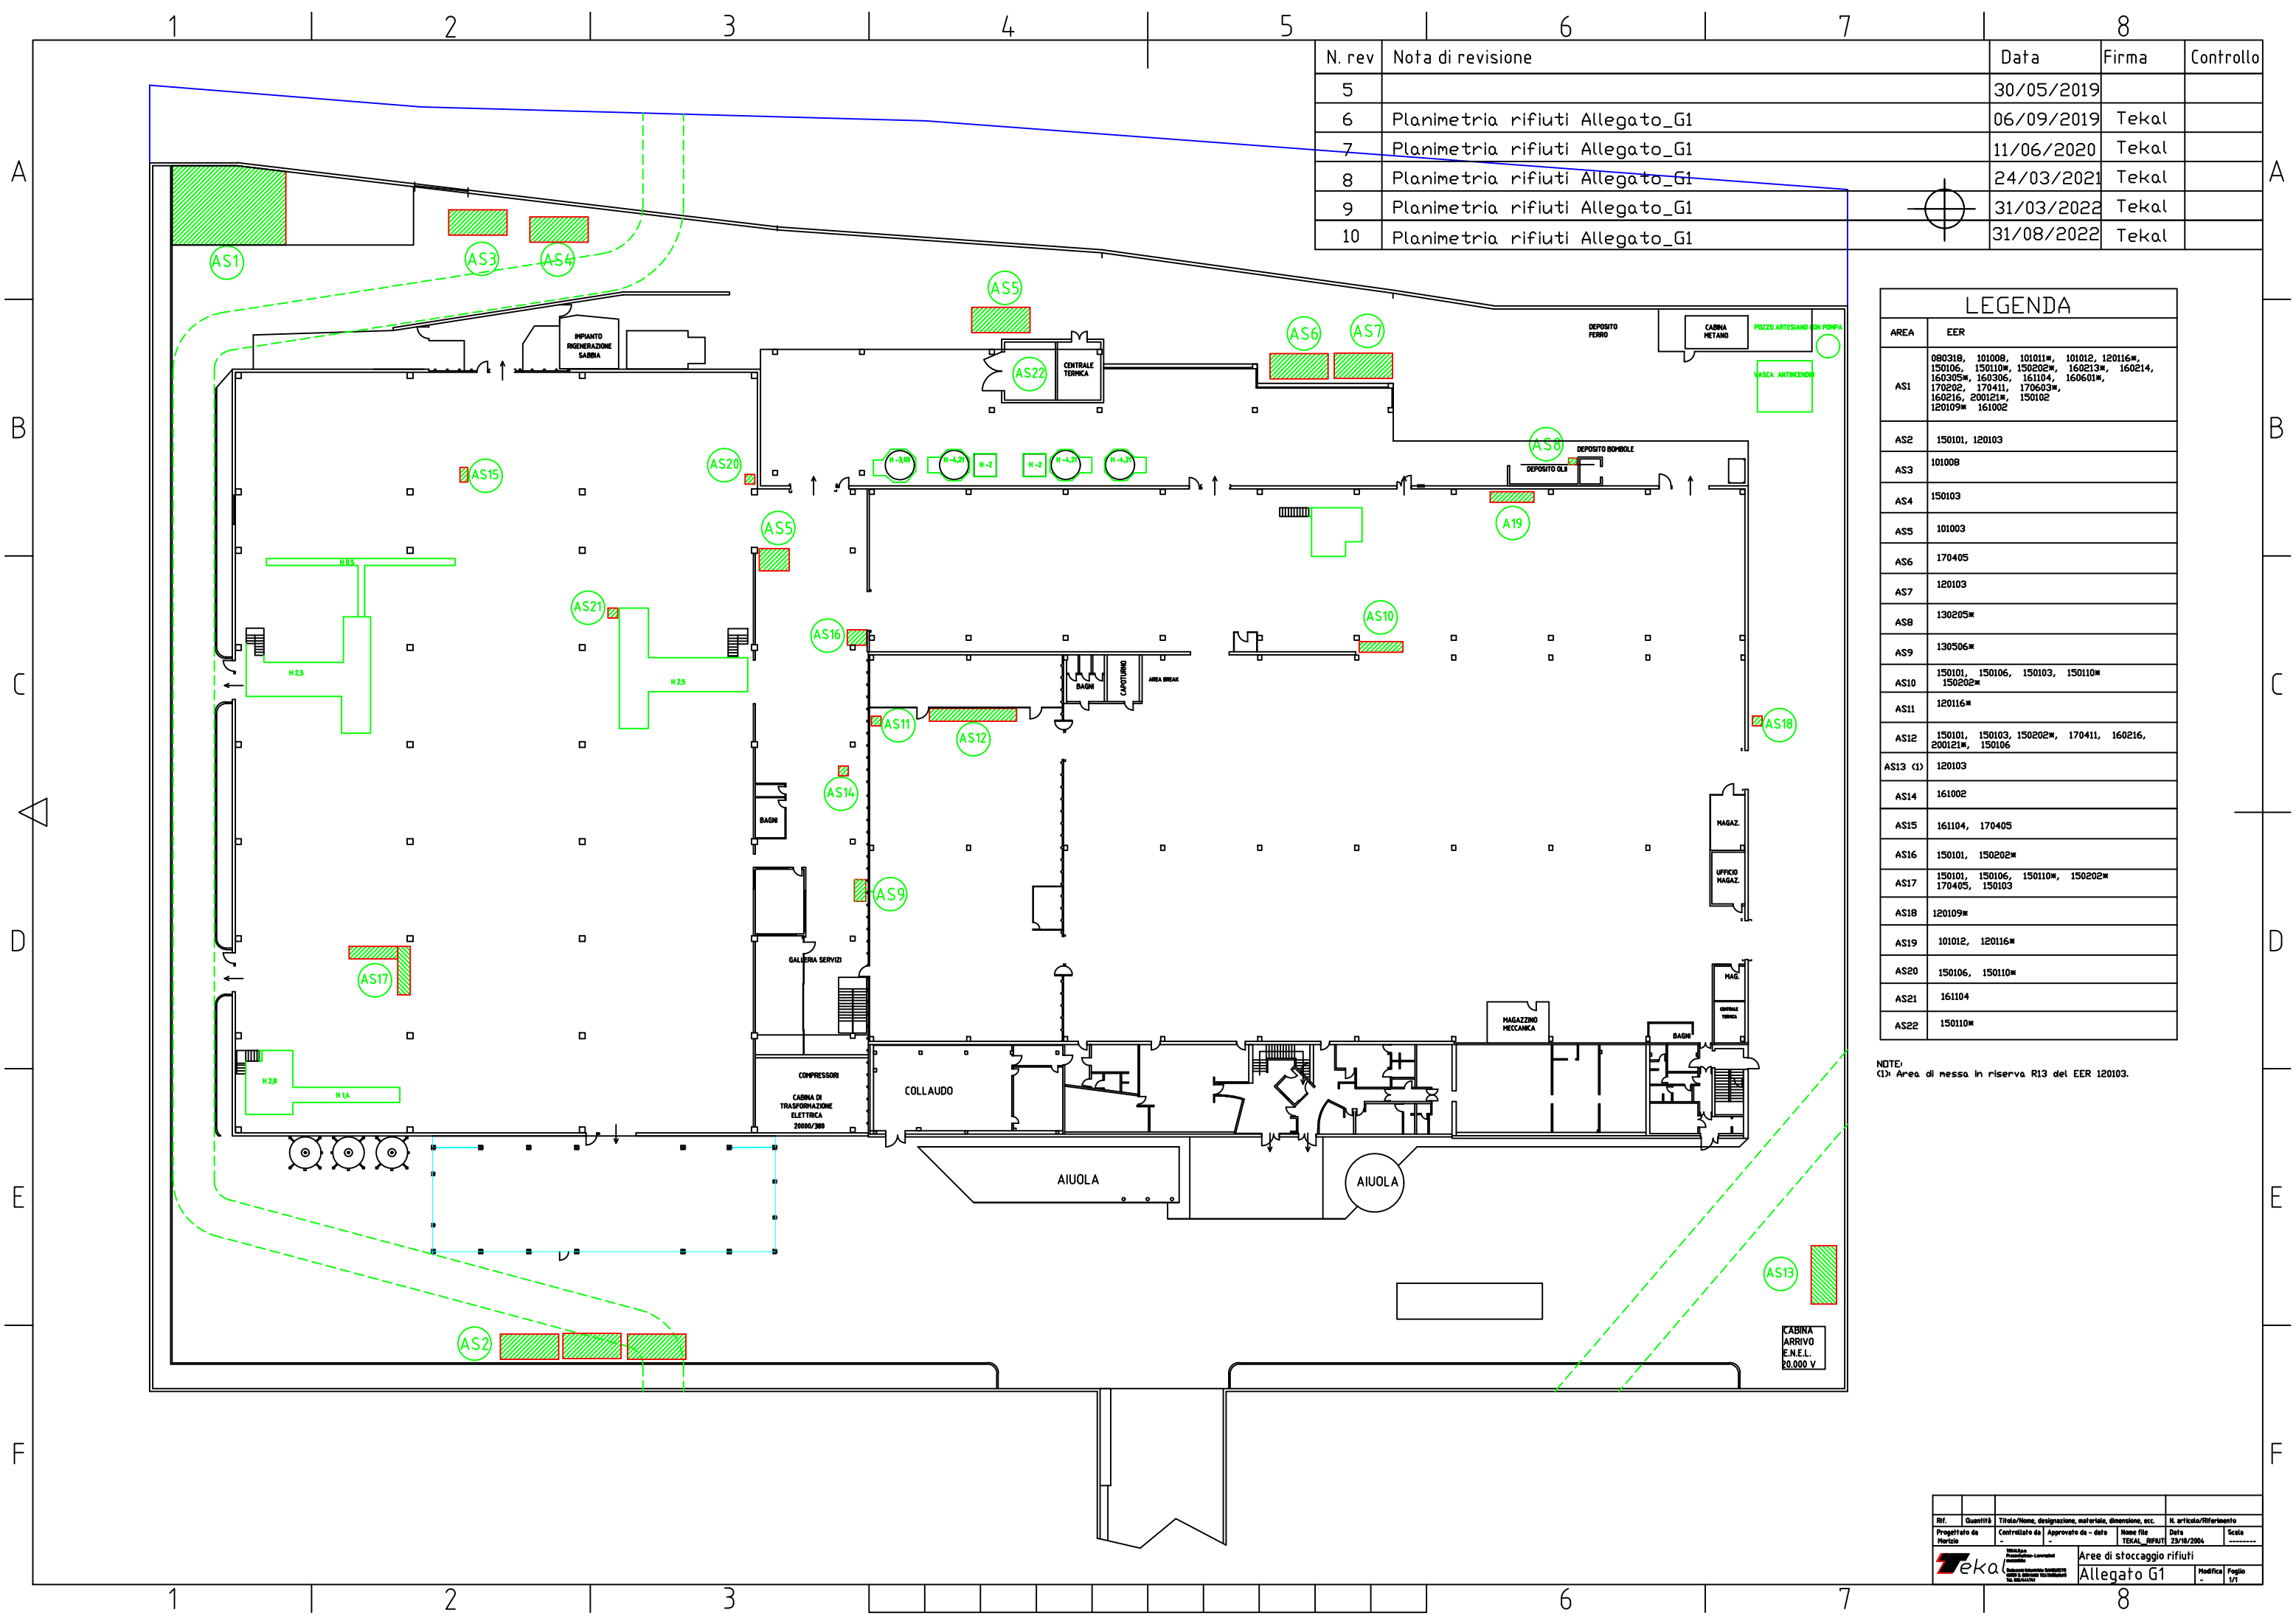

Rif.	Quantità	Titolo/Nome, designazione, materiale, dimensione, ecc.	N. articolo/Riferimento
Progettato da		Approvato da - data	Nome file
Verificato da		Approvato da - data	Nome file
Disegnato da		Approvato da - data	Nome file
Stampato da		Approvato da - data	Nome file

eka
 Area di stoccaggio rifiuti
 Allegato G1
 Modifica Foglio 1/1