


N. rev	Nota di revisione	Data	Firma	Controllo
1	Planimetria rifiuti Allegato_G1	26/06/2014	Tekal	
2	Planimetria rifiuti Allegato_G1	19/03/2018	Tekal	
3	Planimetria rifiuti Allegato_G1	13/07/2018	Tekal	
4	Planimetria rifiuti Allegato_G1	05/03/2019	Tekal	
5	Planimetria rifiuti Allegato_G1	30/05/2019	Tekal	
6	Planimetria rifiuti Allegato_G1	06/09/2019	Tekal	

LEGENDA	
AS1	CER 080318, CER 101008, CER 101011*, CER 101012, CER 120116*, CER 150106, CER 150110*, CER 150202*, CER 160213*, CER 160214, CER 160305*, CER 160306, CER 161104, CER 160601*, CER 170202, CER 170411, CER 170603*, CER 170904, CER 200121*, CER 150102, CER 120109*, CER 161002
AS2	CER 150101
AS3	CER 101008
AS4	CER 150103
AS5	CER 101003
AS6	CER 170405
AS7	CER 120103
AS8	CER 130205*
AS9	CER 130506*
AS10	CER 150101, CER 150106, CER 150103, CER 150110*, CER 150202*
AS11	CER 120116*
AS12	CER 150101, CER 150103, CER 150202*, CER 170411, CER 170904, CER 200121*, CER 150106
AS13 (1)	CER 120103
AS14	CER 161002
AS15	CER 161104, CER 170405
AS16	CER 150101, CER 150202*
AS17	CER 150101, CER 150106, CER 150110*, CER 150202*, CER 170405, CER 150103
AS18	CER 150110*
AS19	CER 170603*
AS20	CER 101012, CER 120116*
AS21	CER 150106, CER 150110*
AS22	CER 170603*

NOTE:
(1) Area di messa in riserva R13 del CER 120103.

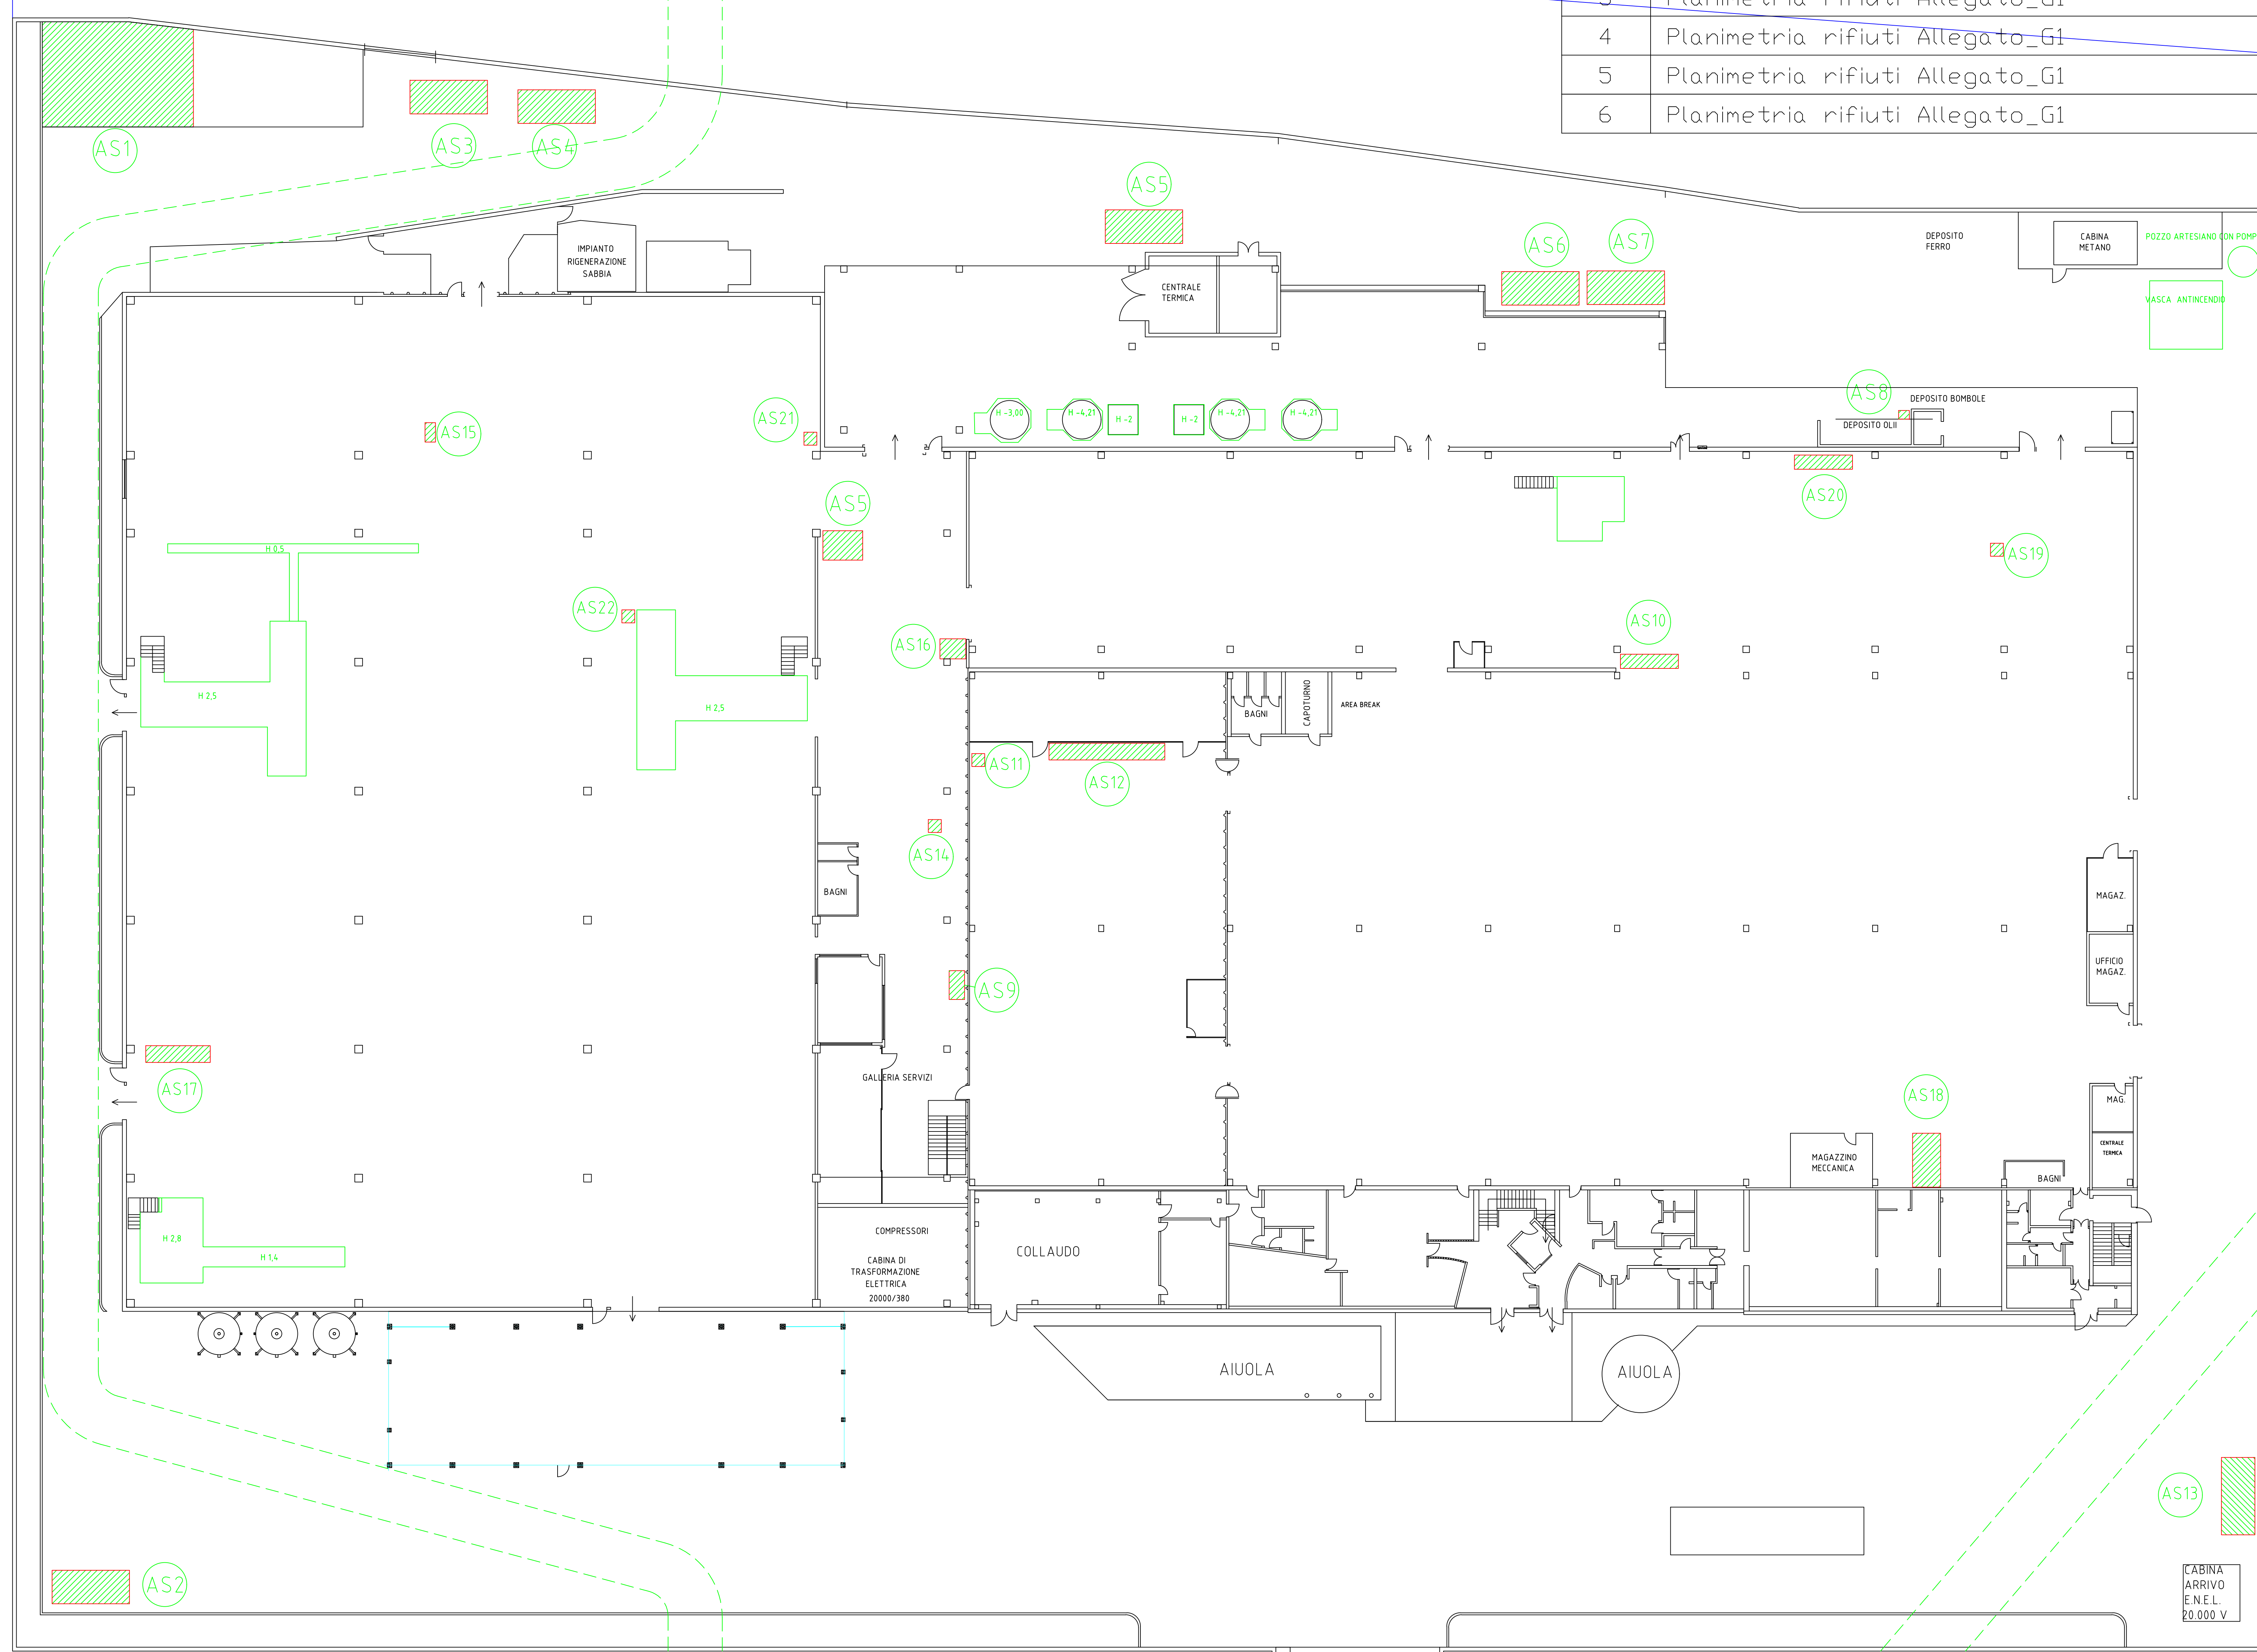

Rif	Quantità	Titolo/Nome, designazione, materiale, dimensione, ecc.	N. articolo/Riferimento
Progettato da Morzìo	Controllato da	Approvato da - data	Nome file TEKAL_RIFIUTI
			Data 23/10/2004
			Scala -----
		AREE DI STOCCAGGIO RIFIUTI Allegato G1	
		Modifica	Foglio 1/1