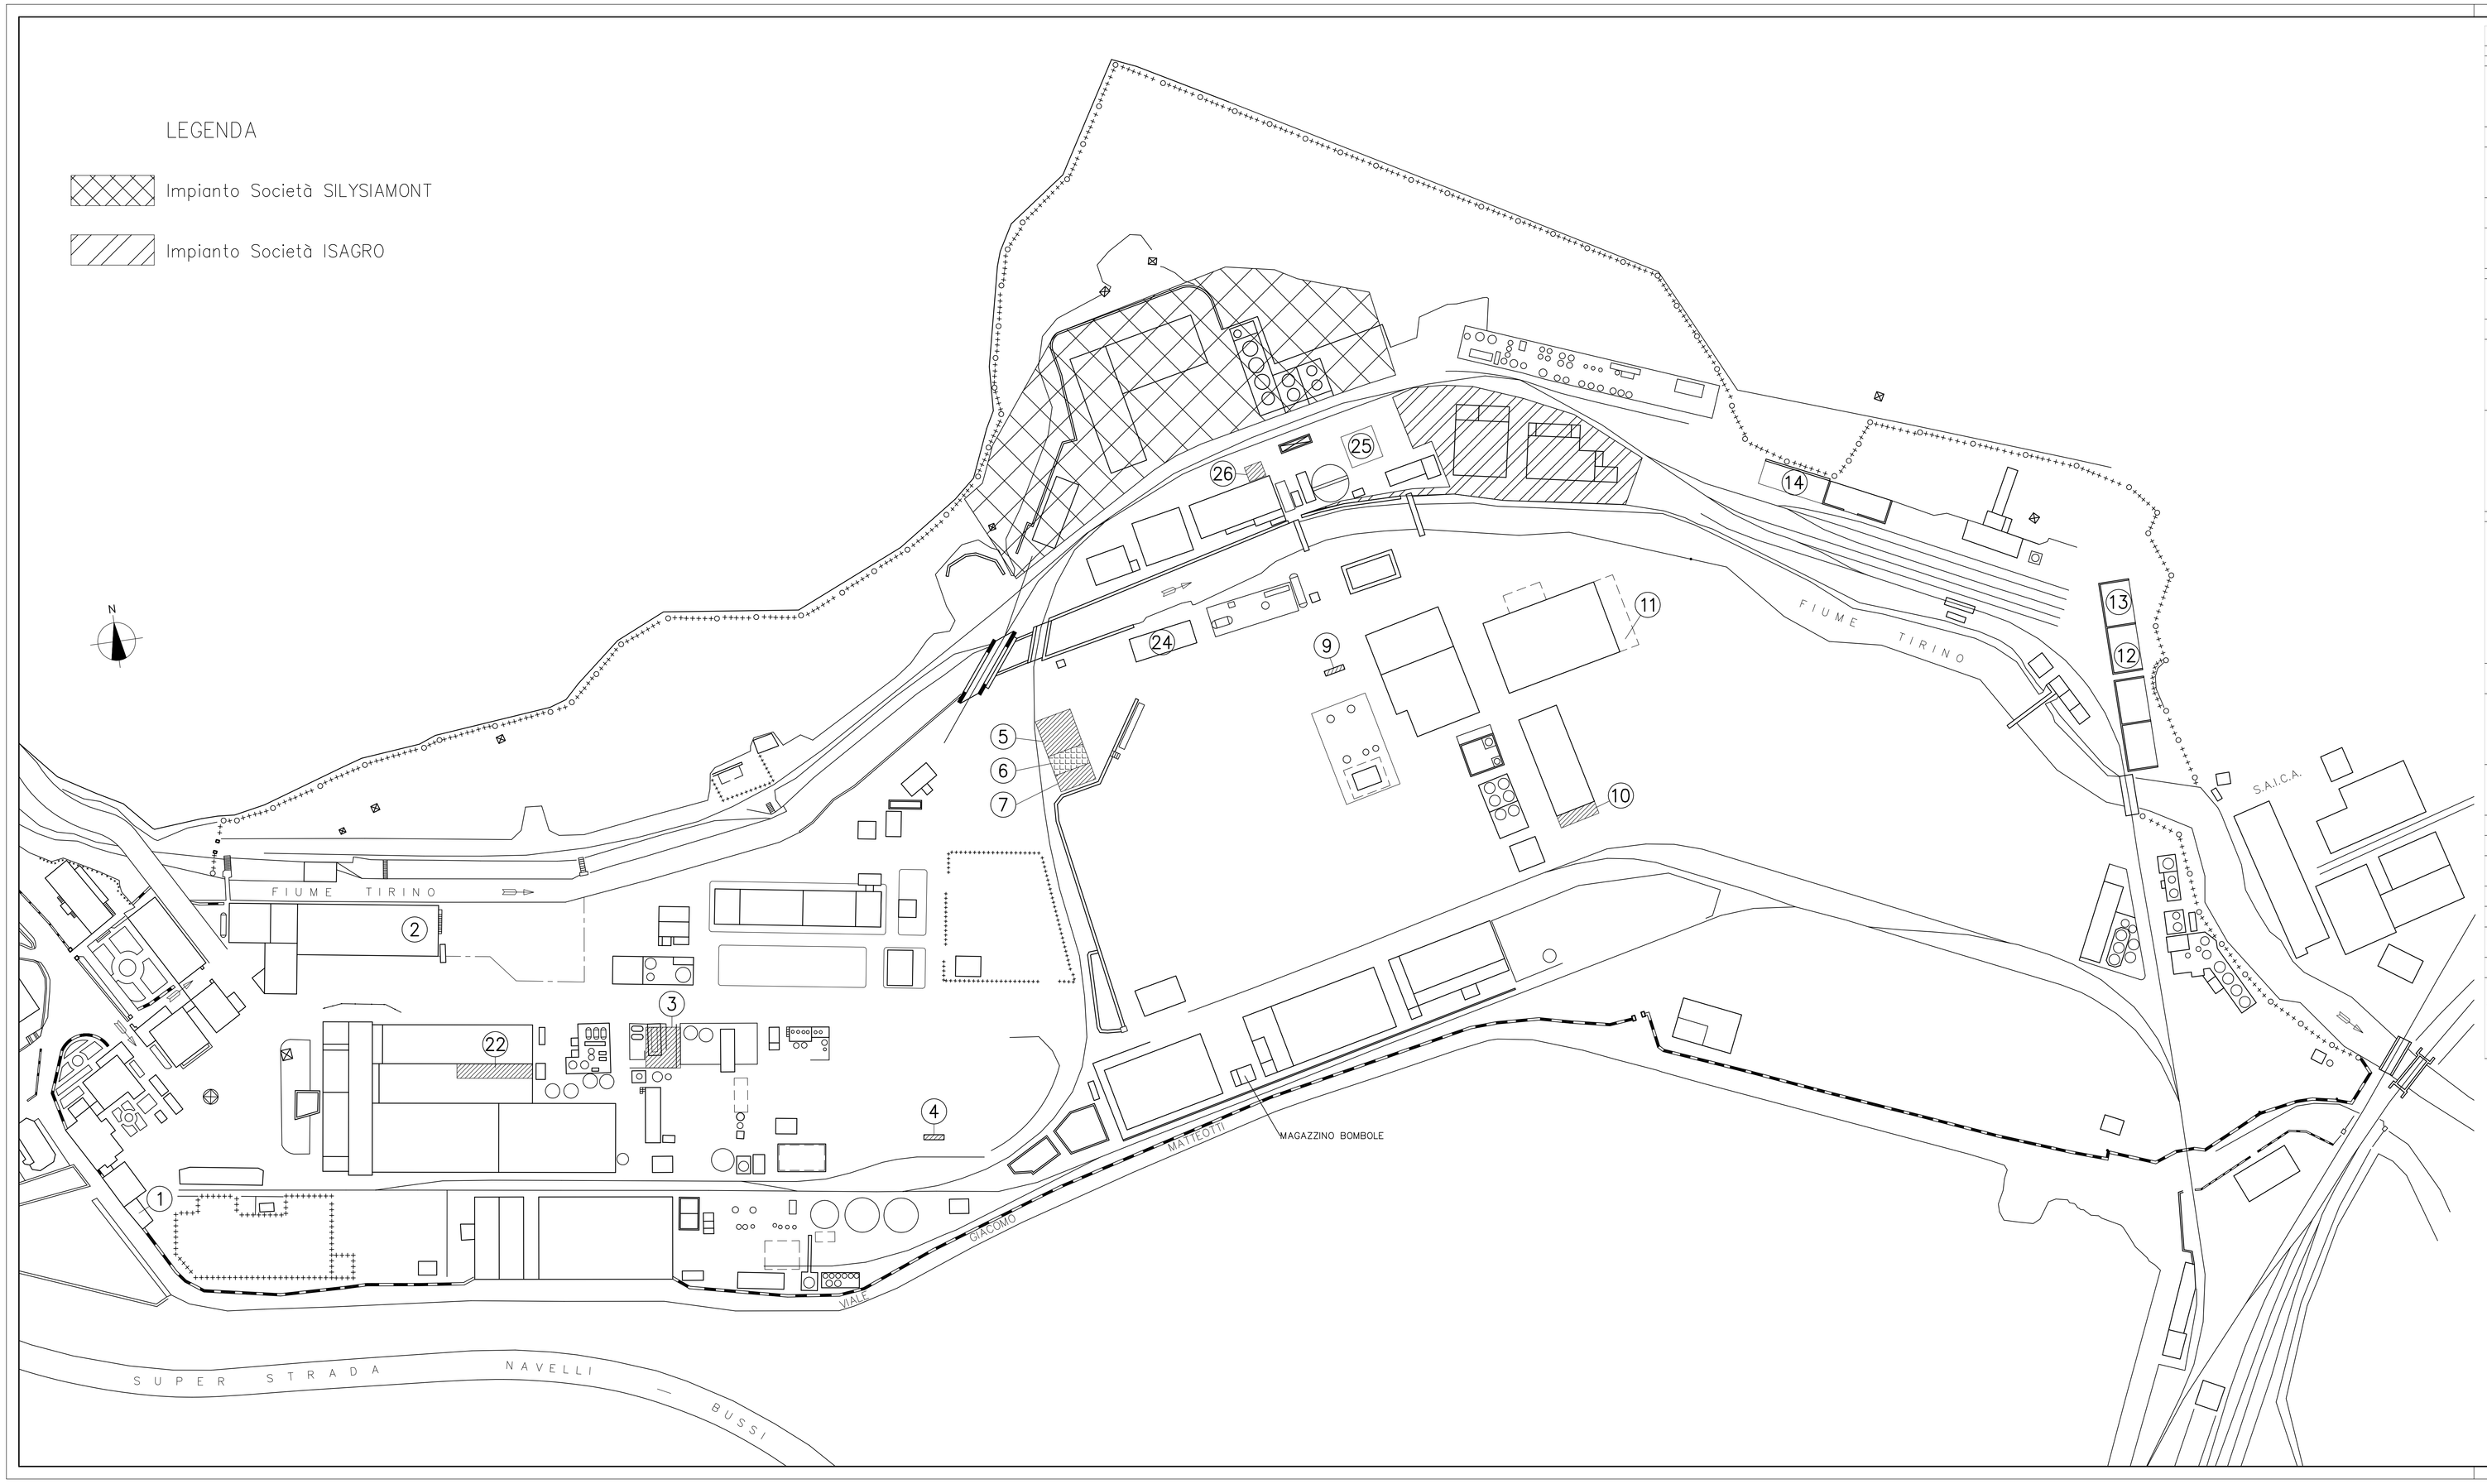

Numero del deposito	CER	Rifiuto originato
1	18.01.03*	Rifiuti che devono essere raccolti e smaltiti applicando precauzioni particolari per evitare infezioni
2	08.03.17*	Toner per stampa esauriti, contenenti sostanze pericolose
3	06.04.04*	Rifiuti contenenti mercurio
	06.07.02*	Carbone attivato dalla produzione di cloro
	06.07.99	Rifiuti non specificati altrimenti
	12.01.16*	Residui di materiale di sabbiatura, contenente sostanze pericolose
	17.06.03*	Altri materiali isolanti contenenti o costituiti da sostanze pericolose
	17.09.01*	Rifiuti dell'attività di costruzione e demolizione, contenenti mercurio
4	15.01.06	Imballaggi in materiali misti
	20.03.07	Rifiuti ingombranti
5	17.04.01	Rame, bronzo, ottone
	17.04.05	Ferro e acciaio
	17.04.07	Metalli misti
	17.04.11	Cavi, diversi da quelli di cui alla voce 17 04 10
	20.01.40	Metallo
6	15.01.03	Imballaggi in legno
	17.09.04	Rifiuti misti dell'attività di costruzione e demolizione, diversi da quelli di cui alle voci 17 09 01, 17 09 02 e 17 09 03 (Costituiti da vetro, vetroresina, plastica e legno)
7	15.01.02	Imballaggi in plastica
	15.01 04	Imballaggi metallici
	17.02.03	Plastica
	17.06.04	Materiali isolanti diversi da quelli di cui alle voci 17 06 01 e 17 06 03
9	15.01.06	Imballaggi in materiali misti
10	16.06.01*	Batterie al piombo
	20.01.21*	Tubi fluorescenti ed altri rifiuti contenenti mercurio
	16.06.02*	Batterie al nichel-cadmio
	16.06.04	Batterie alcaline
11	15.02.02*	Assorbenti, materiali filtranti (inclusi filtri dell'olio non specificati altrimenti), stracci e indumenti protettivi, contaminati da sostanze pericolose
12	06.02.05*	Altre basi
	15.01.10*	Imballaggi contenenti residui di sostanze pericolose o contaminati da tali sostanze
	16.03.03*	Rifiuti inorganici, contenenti sostanze pericolose
	16.03.04	Rifiuti inorganici, diversi da quelli di cui alla voce 16 03 03
	16.03.05*	Rifiuti organici, contenenti sostanze pericolose
	17.02.04*	Vetro, plastica e legno contenenti sostanze pericolose o da esse contaminati
	20.01.01	Carta e cartone
13	15.02.03	Assorbenti, materiali filtranti, stracci e indumenti protettivi, diversi da quelli di cui alla voce 15 02 02
	17.03.02	Miscele bituminose diverse da quelle di cui alla voce 17 03 01
	17.05.03*	Terra e rocce, contenenti sostanze pericolose
	17.05.04	Terra e rocce, diverse da quelle di cui alla voce 17 05 03
	17.08.02	Materiali da costruzione a base di gesso diversi da quelli di cui alla voce 17 08 01
	17.09.03*	Altri rifiuti dell'attività di costruzione e demolizione (compresi rifiuti misti) contenenti sostanze pericolose
	17.09.04	Rifiuti misti dell'attività di costruzione e demolizione, diversi da quelli di cui alle voci 17 09 01, 17 09 02 e 17 09 03
14	13.02.05*	Scarti di oli minerali
22	06.03.14	Sali e loro soluzioni, diversi da quelli di cui alle voci 06 03 11 e 06 03 13
	08.04.09*	Adesivi e sigillanti di scarto, contenenti solventi organici o altre sostanze pericolose
	08.04.10	Adesivi e sigillanti di scarto, diversi da quelli di cui alla voce 08 04 09
	12.01.17	Materiale abrasivo di scarto, diverso da quello di cui alla voce 12 01 16
	16.01.03	Pneumatici fuori uso
	16.02.13*	Apparecchiature fuori uso, contenenti componenti pericolosi (1) diversi da quelli di cui alle voci 16 02 09 e 16 02 12
	16.02.14	Apparecchiature fuori uso, diverse da quelle di cui alle voci da 16 02 09 a 16 02 13
	16.03.06	Rifiuti organici, diversi da quelli di cui alla voce 16 03 05
	16.05.05	Gas in contenitori a pressione, diversi da quelli di cui alla voce 16 05 04
	16.07.09*	Rifiuti contenenti altre sostanze pericolose
	16.10.01*	Soluzioni acquose di scarto, contenenti sostanze pericolose
	17.01.06*	Miscugli o scorie di cemento, mattoni, mattonelle e ceramiche, contenenti sostanze pericolose
	20.01.23*	Apparecchiature fuori uso contenenti clorofluorocarburi
24	07.01.10*	Altri residui di filtrazione e assorbenti esauriti
	07.07.08*	Altri fondi e residui di reazione
	16.05.08*	Sostanze chimiche organiche di scarto contenenti o costituite da sostanze pericolose
25	16 08 01	Catalizzatori esauriti contenenti oro, argento, renio, rodio, palladio, iridio o platino (tranne 16 08 07)
	19 13 02	Rifiuti solidi prodotti da operazioni di bonifica di terreni, diversi da quelli di cui alla voce 19 13 01
	19 13 06	Fanghi prodotti dalle operazioni di risanamento delle acque di falda, diversi da quelli di cui alla voce 19 13 05
	19 13 08	Rifiuti liquidi acquosi e rifiuti concentrati acquosi prodotti dalle operazioni di risanamento delle acque di falda, diversi da quelli di cui alla voce 19 13 07
26	19 13 01*	Rifiuti solidi prodotti da operazioni di bonifica di terreni, contenenti sostanze pericolose
	19 13 05*	Fanghi prodotti dalle operazioni di risanamento delle acque di falda, contenenti sostanze pericolose
	19 13 07*	Rifiuti liquidi acquosi e rifiuti concentrati acquosi prodotti dalle operazioni di risanamento delle acque di falda, contenenti sostanze pericolose
All'interno del laboratorio	16.05.06*	Sostanze chimiche di laboratorio contenenti o costituite da sostanze pericolose, comprese le miscele di sostanze chimiche di laboratorio
All'interno degli impianti biologici	20.03.04	Fanghi delle fosse settiche
In prossimità dell'area di sfrondatura	20.02.01	Rifiuti biodegradabili
Opera di presa Tirino medio	19.09.01	Rifiuti solidi prodotti dai processi di filtrazione e vaglio primari
Serbatoio di processo imp. PAP	06.01.01*	Acido solforico ed acido solforoso
Serbatoio di processo imp. PAP	07.07.03*	Solventi organici alogenati, soluzioni di lavaggio ed acque madri
All'interno dei trasformatori	13.03.07*	Oli minerali isolanti e termoconduttori non clorurati
All'interno dell'area cordolata ed asservita al circuito di acqua di 1°e 2° pioggia dell'impianto TAF, al di sotto della filtropressa	19 13 06	Fango da sezione decolorazione impianto TAF

REV.	DATA	DESCRIZIONE	DISEGN.	CONTR.	APPROV.
13	07/18	AGGIORNAMENTO GENERALE	A.S.		
12	04/18	AGGIORNAMENTO GENERALE	A.S.		
11	01/18	AGGIORNAMENTO GENERALE	A.S.		

SOCIETA' CHIMICA BUSSI S.p.A.
STABILIMENTO DI BUSSI SUL TIRINO

QUESTO DISEGNO E' PROPRIETA' RISERVATA DELLA SOCIETA' CHIMICA BUSSI S.p.A. E NON PUO' ESSERE COPIATO, RIPRODOTTO O MOSTRATO A TERZI SENZA LA NOSTRA AUTORIZZAZIONE SCRITTA.

DIS. N° 11914

IMPIANTO | CLASSIFICAZIONE HSE | FOGLIO | DI

CAD

SOSTITUISCE IL

SOSTITUITO DA

PLANIMETRIA GENERALE
AREE DI DEPOSITO TEMPORANEO RIFIUTI

DATA	DISEGNATO	CONTROLLATO	APPROVATO	SCALA
20/10/2003	L.P.			1:1000