


- ELENCO STOCCAGGI
- ①② = MAGAZZINI SALE
 - ③ = STOCCAGGIO HCl PER TRATT. EFFL.
 - ④ = STOCCAGGIO SODA
 - ⑤ = STOCCAGGIO IPOCLORITO DI SODIO
 - ⑥ = STOCCAGGIO HCL

 - ⑦ = STOCCAGGIO ANIDRITE FTALICA
 - ⑧ = STOCCAGGIO CAPROLATTAME
 - ⑨ = STOCCAGGIO H2O2 70%
 - ⑩ = STOCCAGGIO H2SO4 98%
 - ⑪ = STOCCAGGIO CLORURO DI METILENE
 - ⑫ = STOCCAGGIO H2SO4 DI PROCESSO

 - ⑬ = MAGAZZINO MATERIE PRIME
 - ⑭ = MAGAZZINO EURECO FLAKES
 - ⑮⑯ = STOCCAGGIO CREME DI PAP
 - ⑰ = STOCCAGGIO RP103 WM1
 - ⑱ = STOCCAGGIO RP103 WM1

 - ⑲ = STOCCAGGIO PAC
 - ⑳ = STOCCAGGIO ALLUMINA IDRATA
 - ㉑ = STOCCAGGIO CARBONATO DI SODIO

 - ㉒ = STOCCAGGIO IBC IPO
 - ㉓ = STOCCAGGIO IBC SODA
 - ㉔ = STOCCAGGIO IBC HCl
 - ㉕ = STOCCAGGIO IBC H2SO4
 - ㉖ = STOCCAGGIO IBC PAC

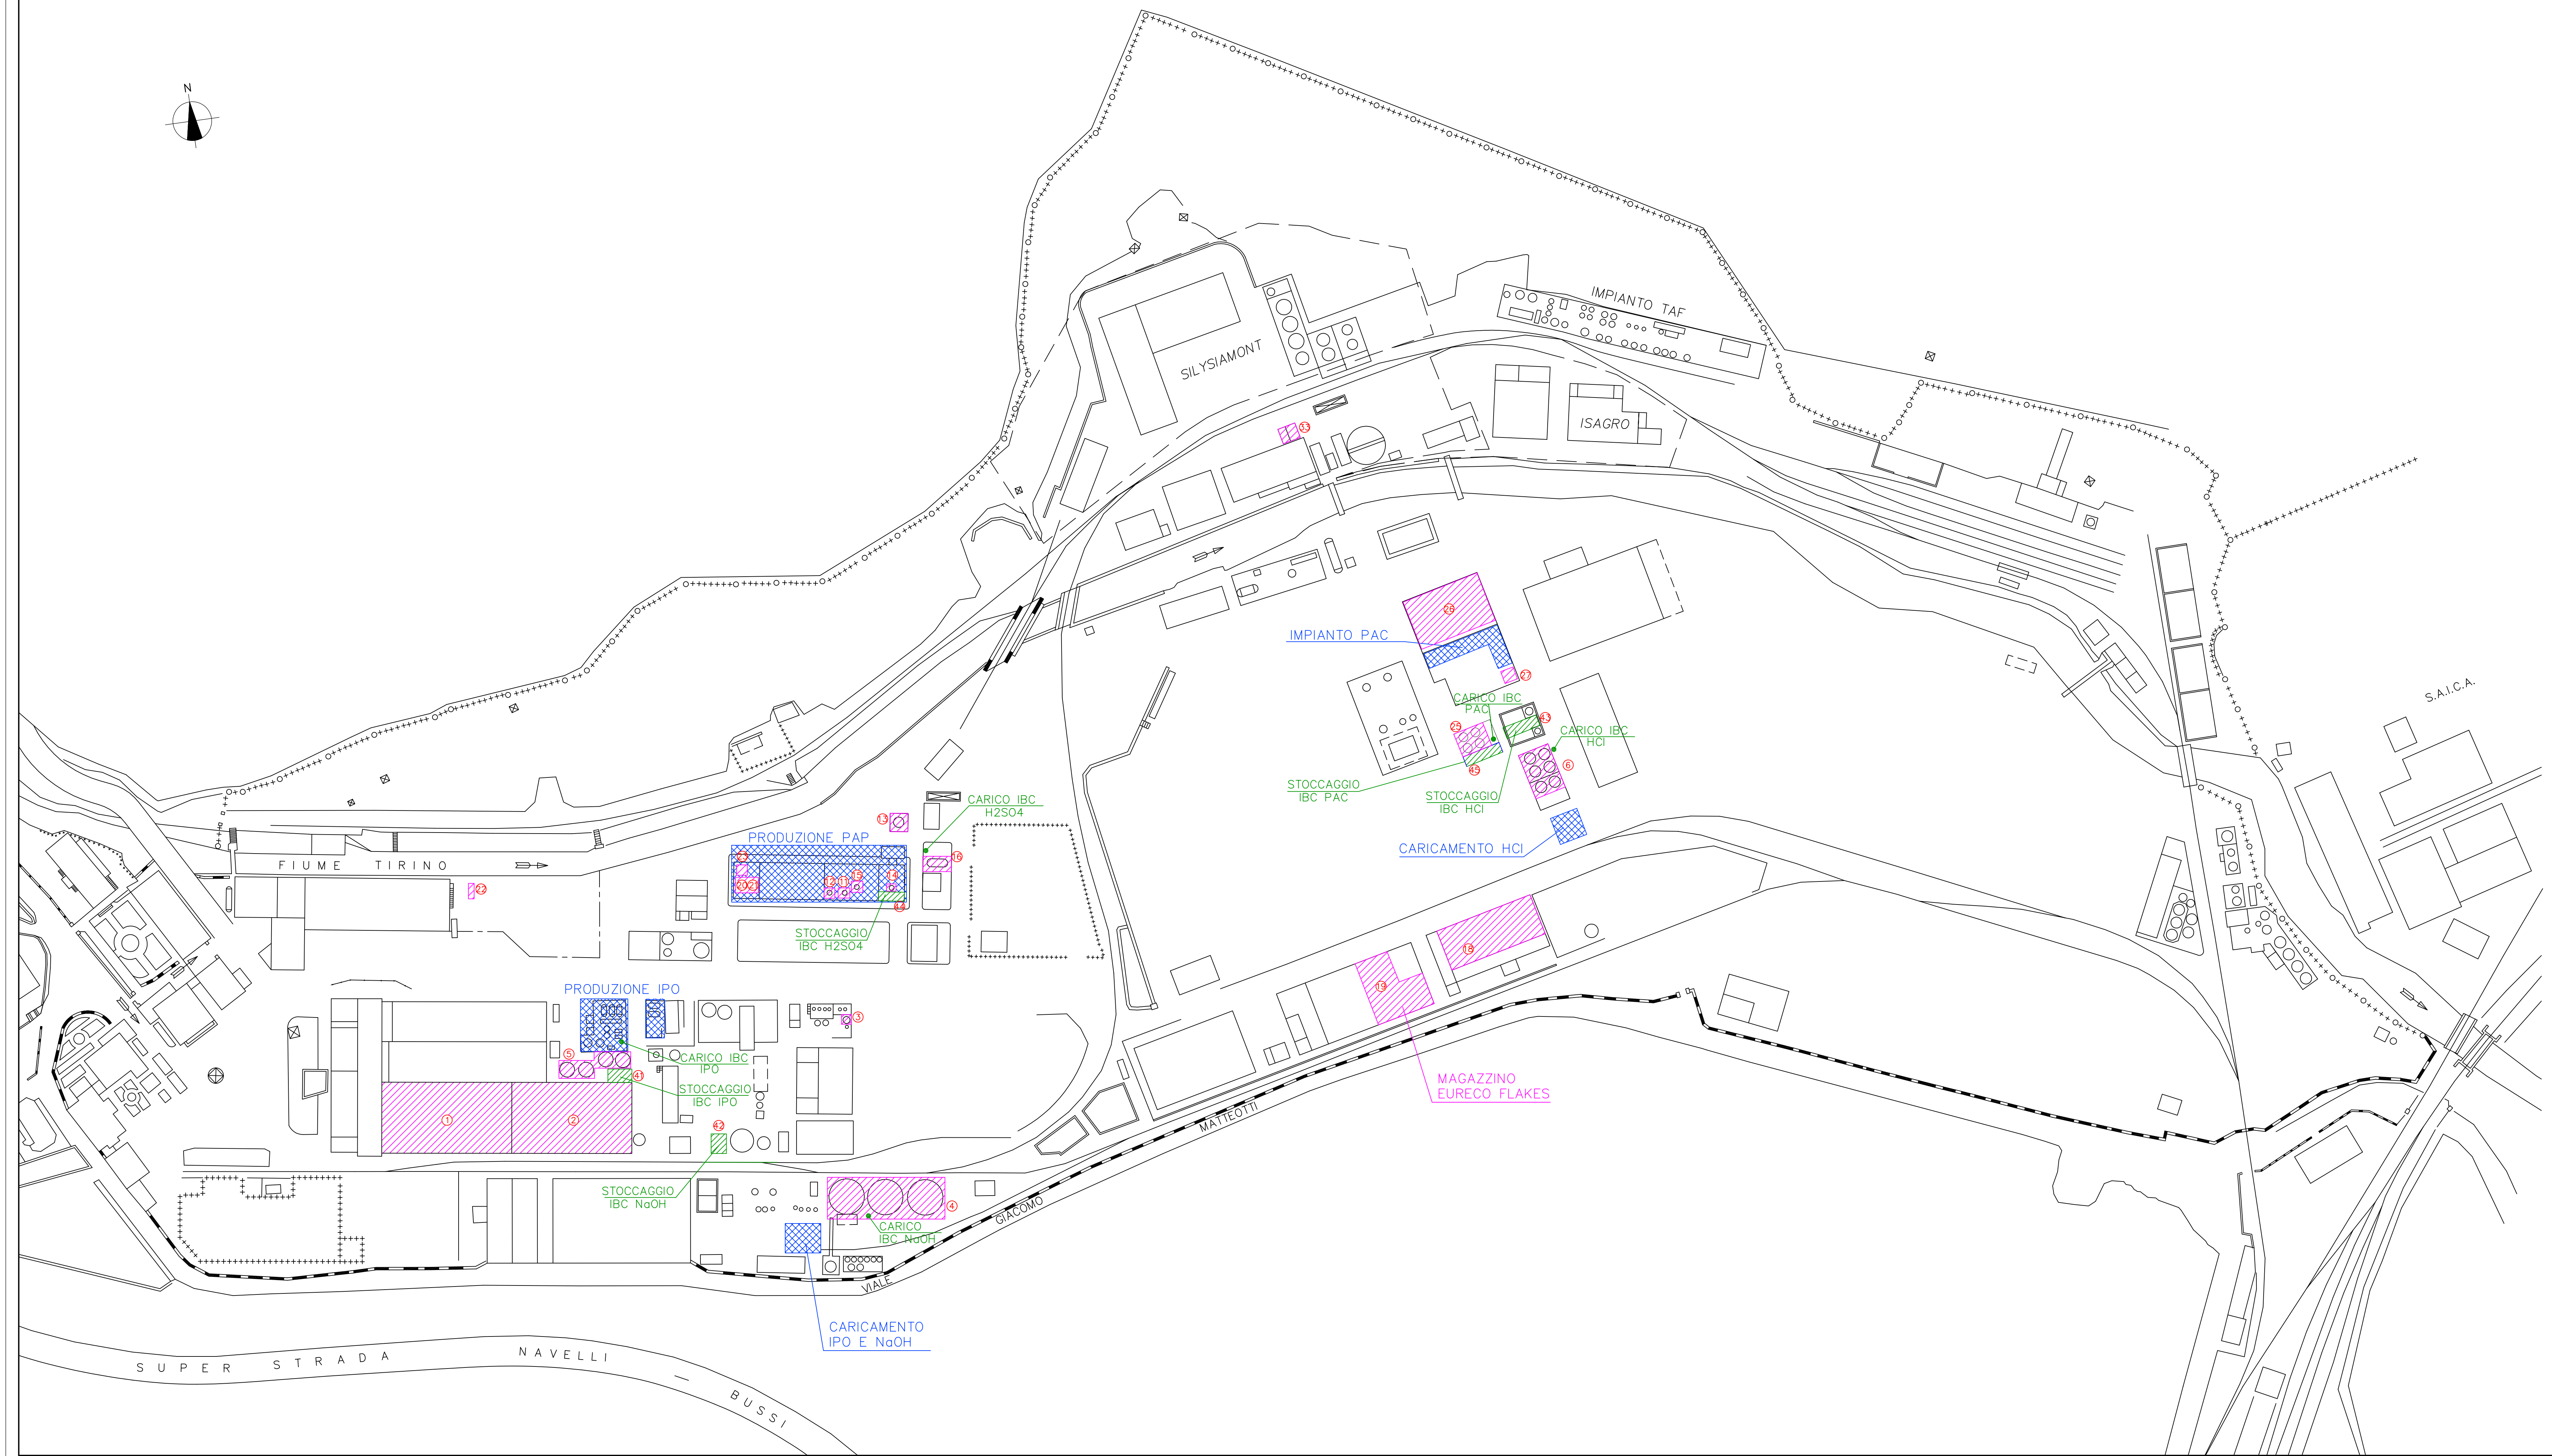

PROGETTO PAESAGGIATO
 ARCHITETTO
 MARINO FERRANDO
 SCANCELLA
 ALFA A
 390
 18/01/2018

1	04/18	AGGIORNAMENTO GENERALE	A.S.	
REV.	DATA	DESCRIZIONE	DESIGN.	CONTR. APPROV.
		QUESTO DISEGNO E' PROPRIETA' RISERVATA DELLA SOCIETA' CHIMICA BUSSI S.p.A. E NON PUO' ESSERE COPIATO, RIPRODOTTO O MOSTRATO A TERZI SENZA LA NOSTRA AUTORIZZAZIONE SCRITTA.	DIS. N° 12277	
STABILIMENTO DI BUSSI SILE TIRINO		IMPIANTO	CLASSIFICAZIONE HSE	FOGLIO DI 12277
PLANIMETRIA GENERALE DELLO STABILIMENTO POSIZIONE STOCCAGGI				
DATA 18/01/2018	DISEGNATO SD	CONTROLLATO	APPROVATO	SCALA 1:1000