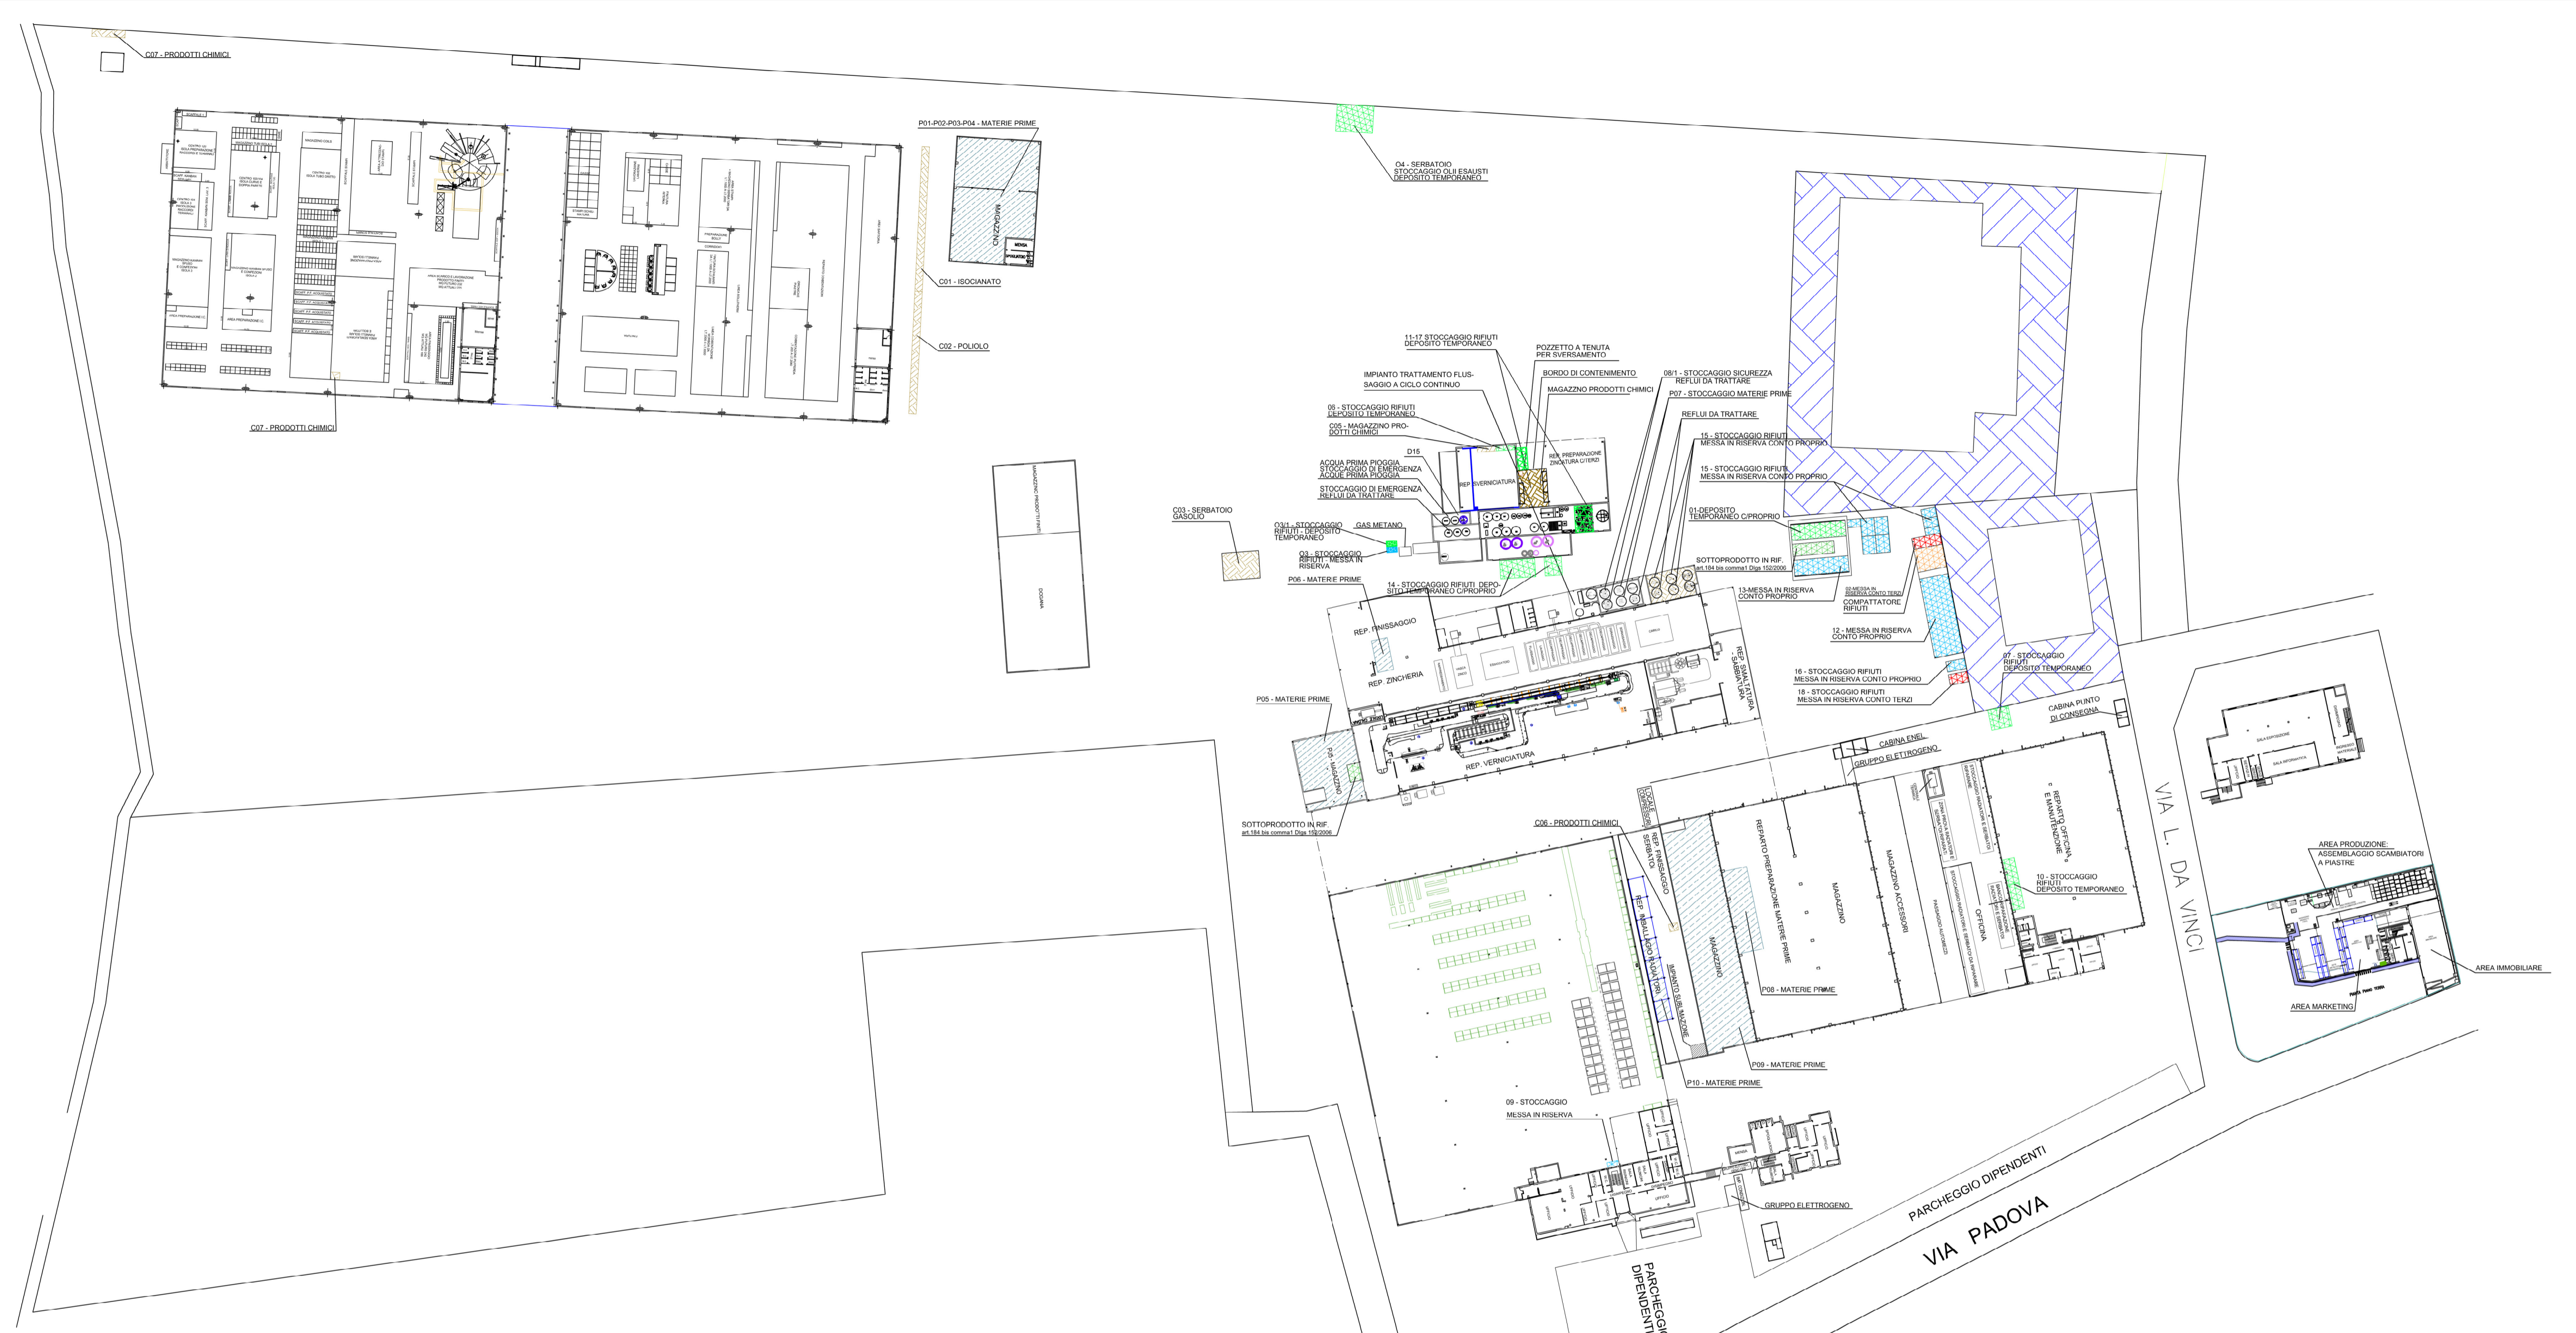

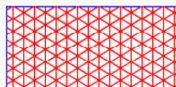
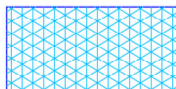
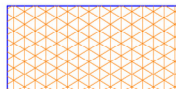
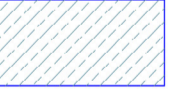
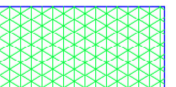
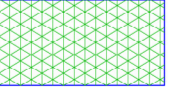


REVISIONI				
N°	DATA	OGGETTO DELLA REVISIONE	REDATTO	APPROVATO
10	10/11/2022	AGGIORNAMENTI VARI	Di Nicola Fabiano	---
9	11/05/2022	RISTRUTTURAZIONE OPIFICIO 10W	Di Nicola Fabiano	---
8	07/04/2021	AGGIORNAMENTO PUNTI RIFIUTI (ZONA ZINCHERIA)	Di Nicola Fabiano	---
7	21/09/2020	AGGIORNAMENTO PUNTI RIFIUTI (ZONA ZINCHERIA)	Di Nicola Fabiano	---
6	16/06/2020	AGGIORNAMENTO CASSONE FANGHI	Di Nicola Fabiano	---
5	14/06/2019	AGGIORNAMENTO PUNTI RIFIUTI	Di Nicola Fabiano	---
4	11/02/2019	AGGIORNAMENTO PUNTI RIFIUTI	Di Nicola Fabiano	---
3	06/11/2018	INSERIMENTO NUOVO AMPLIAMENTO FAB. A	Di Nicola Fabiano	---
2	20/06/2017	AGGIORNAMENTO PUNTI STOCCAGGIO RIFIUTI	Di Nicola Fabiano	---
1	16/05/2017	AGGIUNTI DUE PUNTI DI EMISSIONE DIFFUSI	Di Nicola Fabiano	---
0	27/07/2016	EMISSIONE DISEGNO	Di Nicola Fabiano	---

PROGETTISTA:	Di Nicola geom. Fabiano Via Carducci, 53, Castelnuovo V.no, Castellato (TE) Tel. 0861.570411, Cell. 339.2367740 e-mail fabiano.dinicola@tin.it C.F. DNC FBN 78D26 A488Y - P. iva 01441000674	PROVINCIA:	TERAMO
COMMITTENTE:	CORDIVARI S.r.l. ZONA INDUSTRIALE PAGLIARE 64020 MORRO D'ORO (TE)	COMUNE:	MORRO D'ORO
PROGETTO:	A.I.A. DPC 025/226 DEL 24/11/2017 MODIFICA NON SOSTANZIALE	SCALA:	1:800
OGGETTO:	PLANIMETRIA OPIFICI PRODUZIONE, MATERIE PRIME, PRODOTTI CHIMICI E PLANIMETRIA STOCCAGGIO RIFIUTI	TAVOLA:	06
FIRMA PROGETTISTA:		TAVOLE:	07
FIRMA COMMITTENTE:		DATA:	10/11/2022



- |   |  |
|---|--|
| <ul style="list-style-type: none"> <li> MAGAZZINO PRODOTTI CHIMICI</li> <li> PUNTI STOCCAGGIO RIFIUTI C/TERZI MESSA IN RISERVA<br/>CODICE CER:<br/>PUNTO 02) 070213<br/>PUNTO 16) 070213</li> <li> PUNTI STOCCAGGIO RIFIUTI C/PROPRIO DEPOSITO PRELIMINARE E MESSA IN RISERVA<br/>CODICE CER:<br/>PUNTO 03) 110501<br/>PUNTO 09) 080318<br/>PUNTO 12) 040222, 070213, 120101, 150101, 150102, 170904, 200303<br/>PUNTO 13) 080112, 080313, 120117, 120121, 170202, 170604<br/>PUNTO 15) 120105, 150103, 170401, 170402, 170403, 170405<br/>PUNTO 16) 070213</li> <li> COMPATTATORE RIFIUTI (R12-D14)</li> </ul> | <ul style="list-style-type: none"> <li> MAGAZZINO MATERIE PRIME</li> <li> PUNTI STOCCAGGIO RIFIUTI DEPOSITO TEMPORANEO<br/>CODICE CER:<br/>PUNTO 01) 080121, 100207, 120120, 150110, 150111, 150202<br/>PUNTO 03) 110502<br/>PUNTO 04) 130204<br/>PUNTO 05) 161002<br/>PUNTO 06) 080121<br/>PUNTO 07) 120109<br/>PUNTO 08) 110105<br/>PUNTO 10) 160601<br/>PUNTO 11-17) 190813<br/>PUNTO 14) 150110</li> <li> AREE SOTTOPRODOTTO IN RIFERIMENTO ALL'ART. 184 BIS COMMA 1 Dlgs 152/2006</li> </ul> |
|---|--|