

| VALORI LIMITE ASSOLUTI DI IMMISSIONE | | LIMITE DIURNO | LIMITE NOTTURNO |
|--------------------------------------|--|-----------------|-----------------|
| D.P.C.M. 14/11/1997 - Art.3 | | (06.00 - 22.00) | (22.00 - 06.00) |
| <div></div> | CLASSE I Aree particolarmente protette | 50 dB(A) | 40 dB(A) |
| <div></div> | CLASSE II - Aree destinate ad uso prevalentemente residenziale | 55 dB(A) | 45 dB(A) |
| <div></div> | CLASSE III Aree di tipo misto | 60 dB(A) | 50 dB(A) |
| <div></div> | CLASSE IV Aree di intensa attività umana | 65 dB(A) | 55 dB(A) |
| <div></div> | CLASSE V Aree prevalentemente industriali | 70 dB(A) | 60 dB(A) |
| <div></div> | CLASSE VI Aree esclusivamente industriali | 70 dB(A) | 70 dB(A) |

| VALORI LIMITE DI EMISSIONE | | LIMITE DIURNO | LIMITE NOTTURNO |
|-----------------------------|--|-----------------|-----------------|
| D.P.C.M. 14/11/1997 - Art.2 | | (06.00 - 22.00) | (22.00 - 06.00) |
| <div></div> | CLASSE I Aree particolarmente protette | 45 dB(A) | 35 dB(A) |
| <div></div> | CLASSE II - Aree destinate ad uso prevalentemente residenziale | 50 dB(A) | 40 dB(A) |
| <div></div> | CLASSE III Aree di tipo misto | 55 dB(A) | 45 dB(A) |
| <div></div> | CLASSE IV Aree di intensa attività umana | 60 dB(A) | 50 dB(A) |
| <div></div> | CLASSE V Aree prevalentemente industriali | 65 dB(A) | 55 dB(A) |
| <div></div> | CLASSE VI Aree esclusivamente industriali | 65 dB(A) | 65 dB(A) |

| VALORI DI QUALITA' | | LIMITE DIURNO | LIMITE NOTTURNO |
|-----------------------------|--|-----------------|-----------------|
| D.P.C.M. 14/11/1997 - Art.7 | | (06.00 - 22.00) | (22.00 - 06.00) |
| <div></div> | CLASSE I Aree particolarmente protette | 47 dB(A) | 37 dB(A) |
| <div></div> | CLASSE II - Aree destinate ad uso prevalentemente residenziale | 52 dB(A) | 42 dB(A) |
| <div></div> | CLASSE III Aree di tipo misto | 57 dB(A) | 47 dB(A) |
| <div></div> | CLASSE IV Aree di intensa attività umana | 62 dB(A) | 52 dB(A) |
| <div></div> | CLASSE V Aree prevalentemente industriali | 67 dB(A) | 57 dB(A) |
| <div></div> | CLASSE VI Aree esclusivamente industriali | 70 dB(A) | 70 dB(A) |

Infrastrutture

Autostrada

Autostrada - traforo


Extraurbana principale

Extraurbana principale - traforo

Extraurbana secondaria

Ferrovia

Urbana di scorrimento

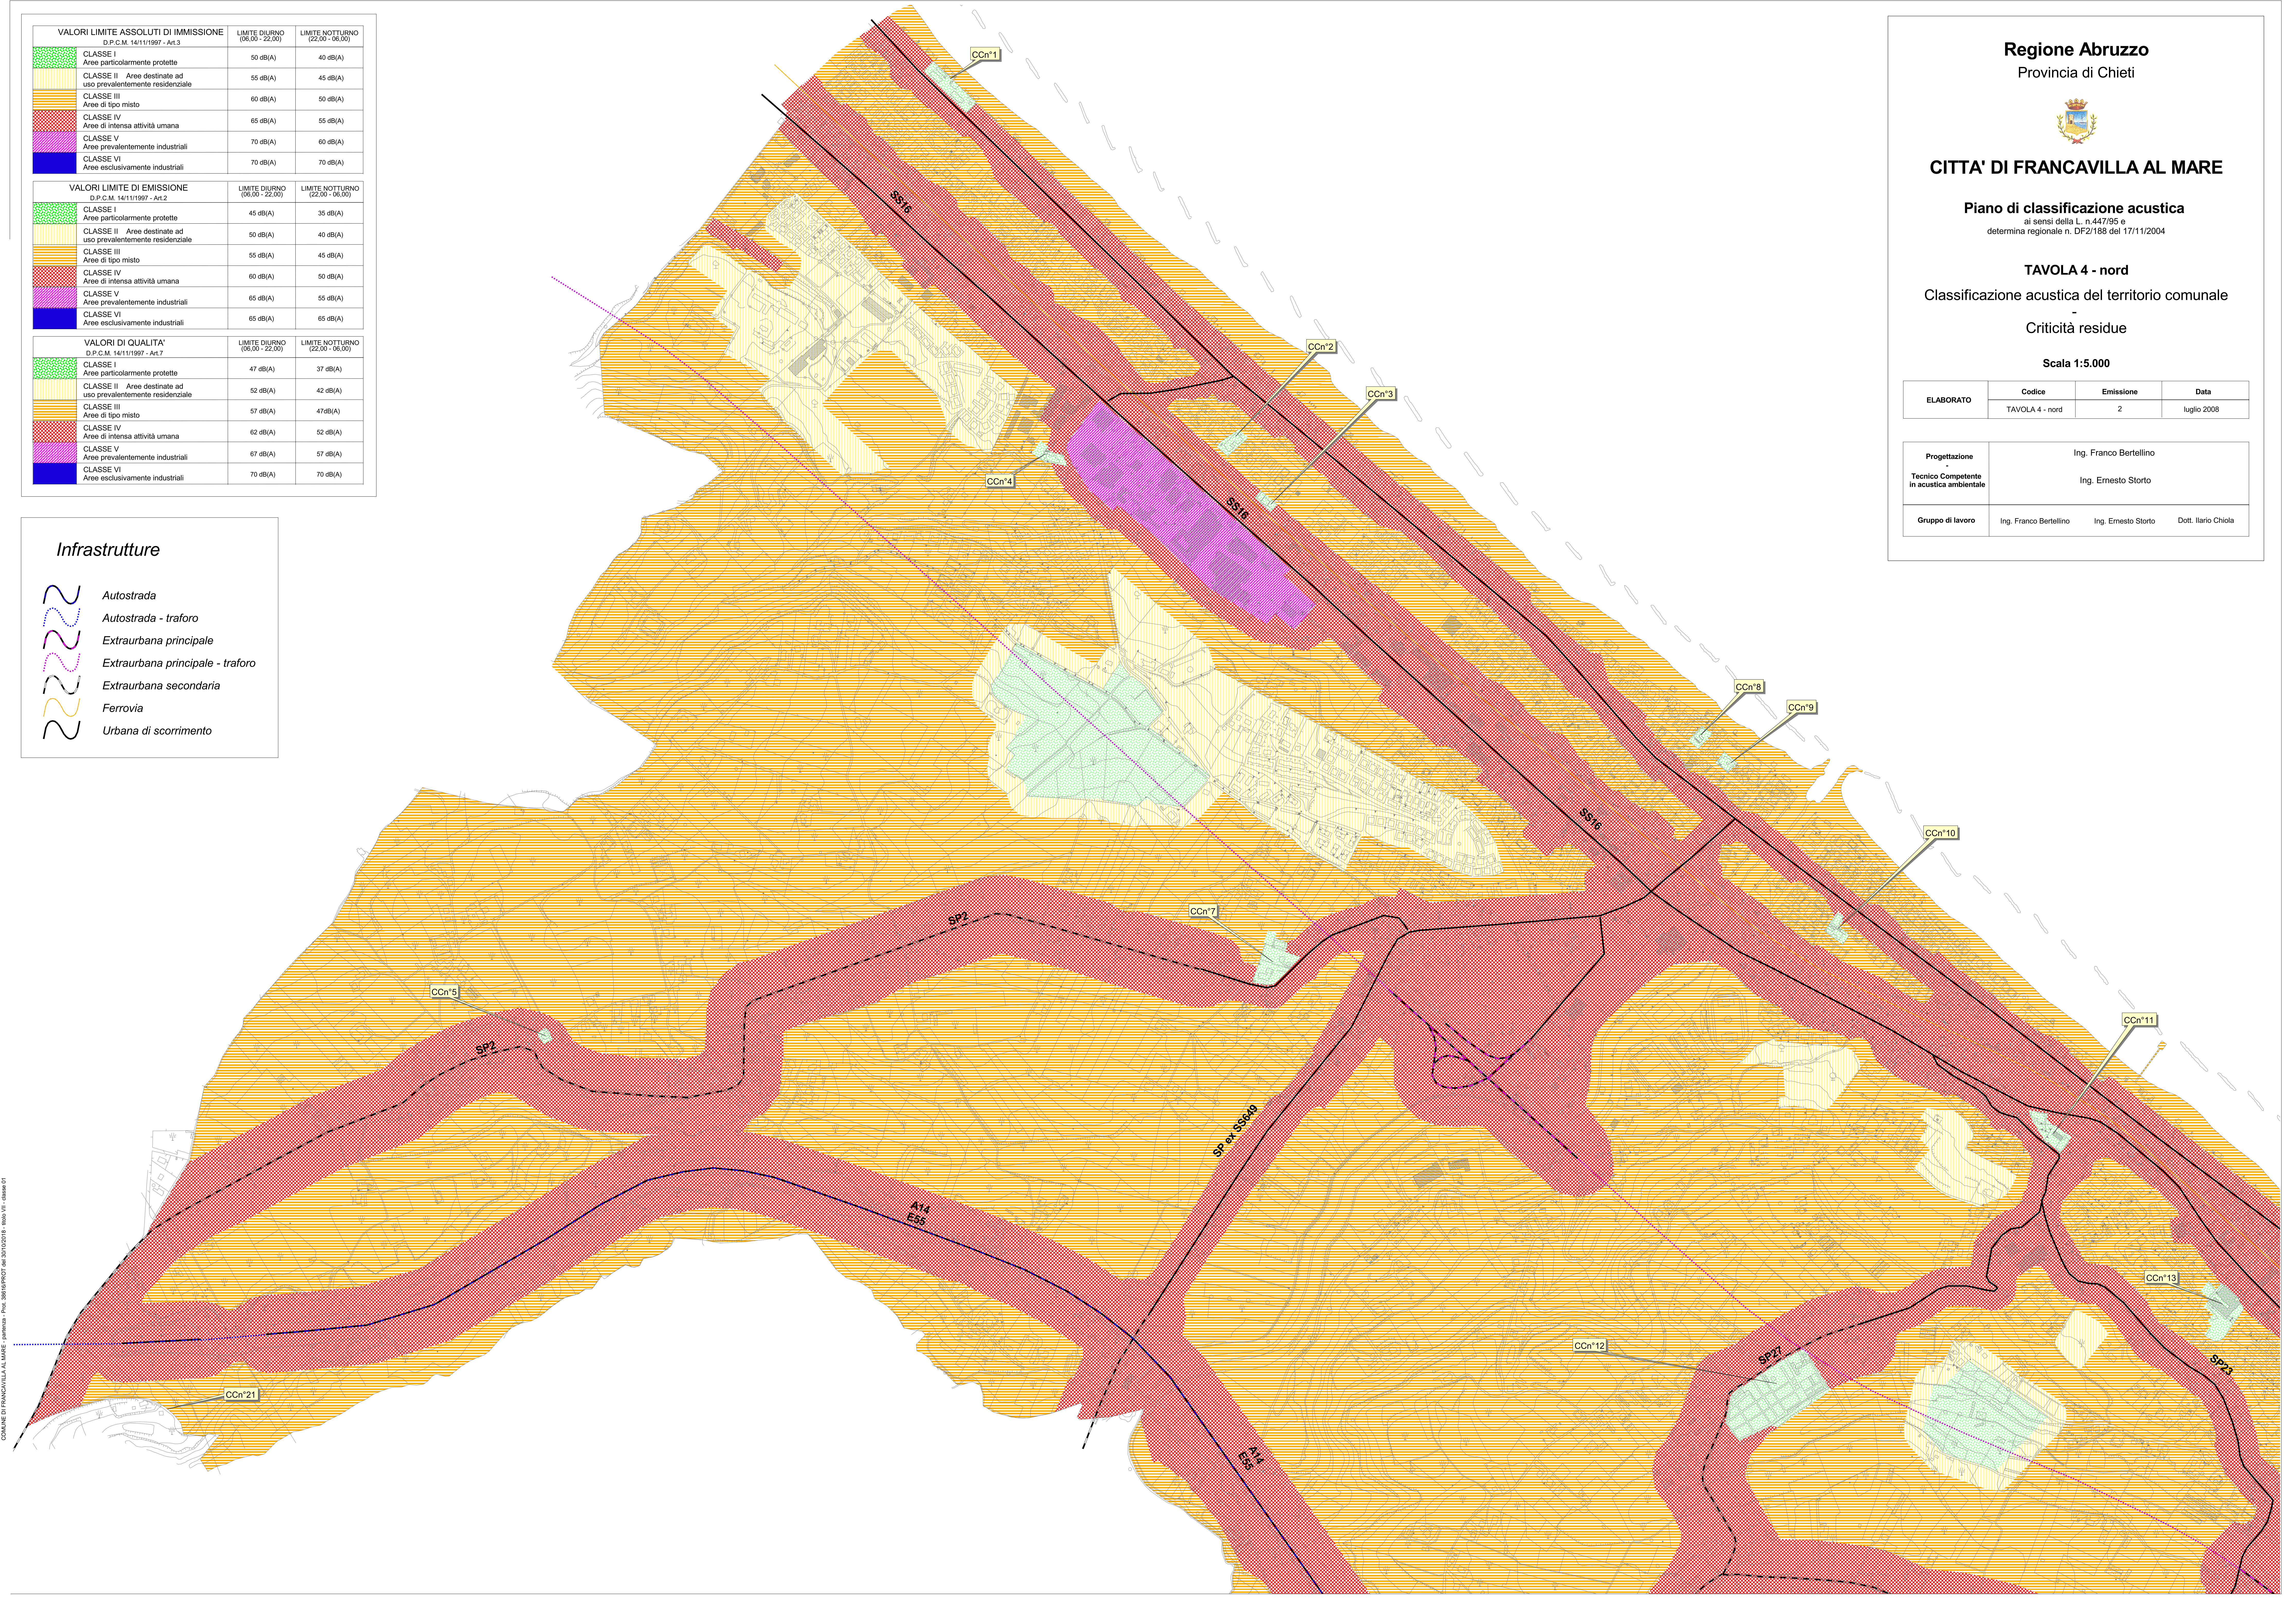

Regione Abruzzo
Provincia di Chieti



CITTA' DI FRANCAVILLA AL MARE

Piano di classificazione acustica
ai sensi della L. n.447/95 e
determina regionale n. DF2/188 del 17/11/2004

TAVOLA 4 - nord

Classificazione acustica del territorio comunale

Criticità residue

Scala 1:5.000

| ELABORATO | Codice | Emissione | Data |
|-----------|-----------------|-----------|-------------|
| | TAVOLA 4 - nord | 2 | luglio 2008 |

| | | | |
|---|------------------------|---------------------|---------------------|
| Progettazione | Ing. Franco Bertellino | | |
| Tecnico Competente in acustica ambientale | Ing. Ernesto Storto | | |
| Gruppo di lavoro | Ing. Franco Bertellino | Ing. Ernesto Storto | Dott. Ilario Chiola |