


COMUNE DI
ROSETO DEGLI ABRUZZI

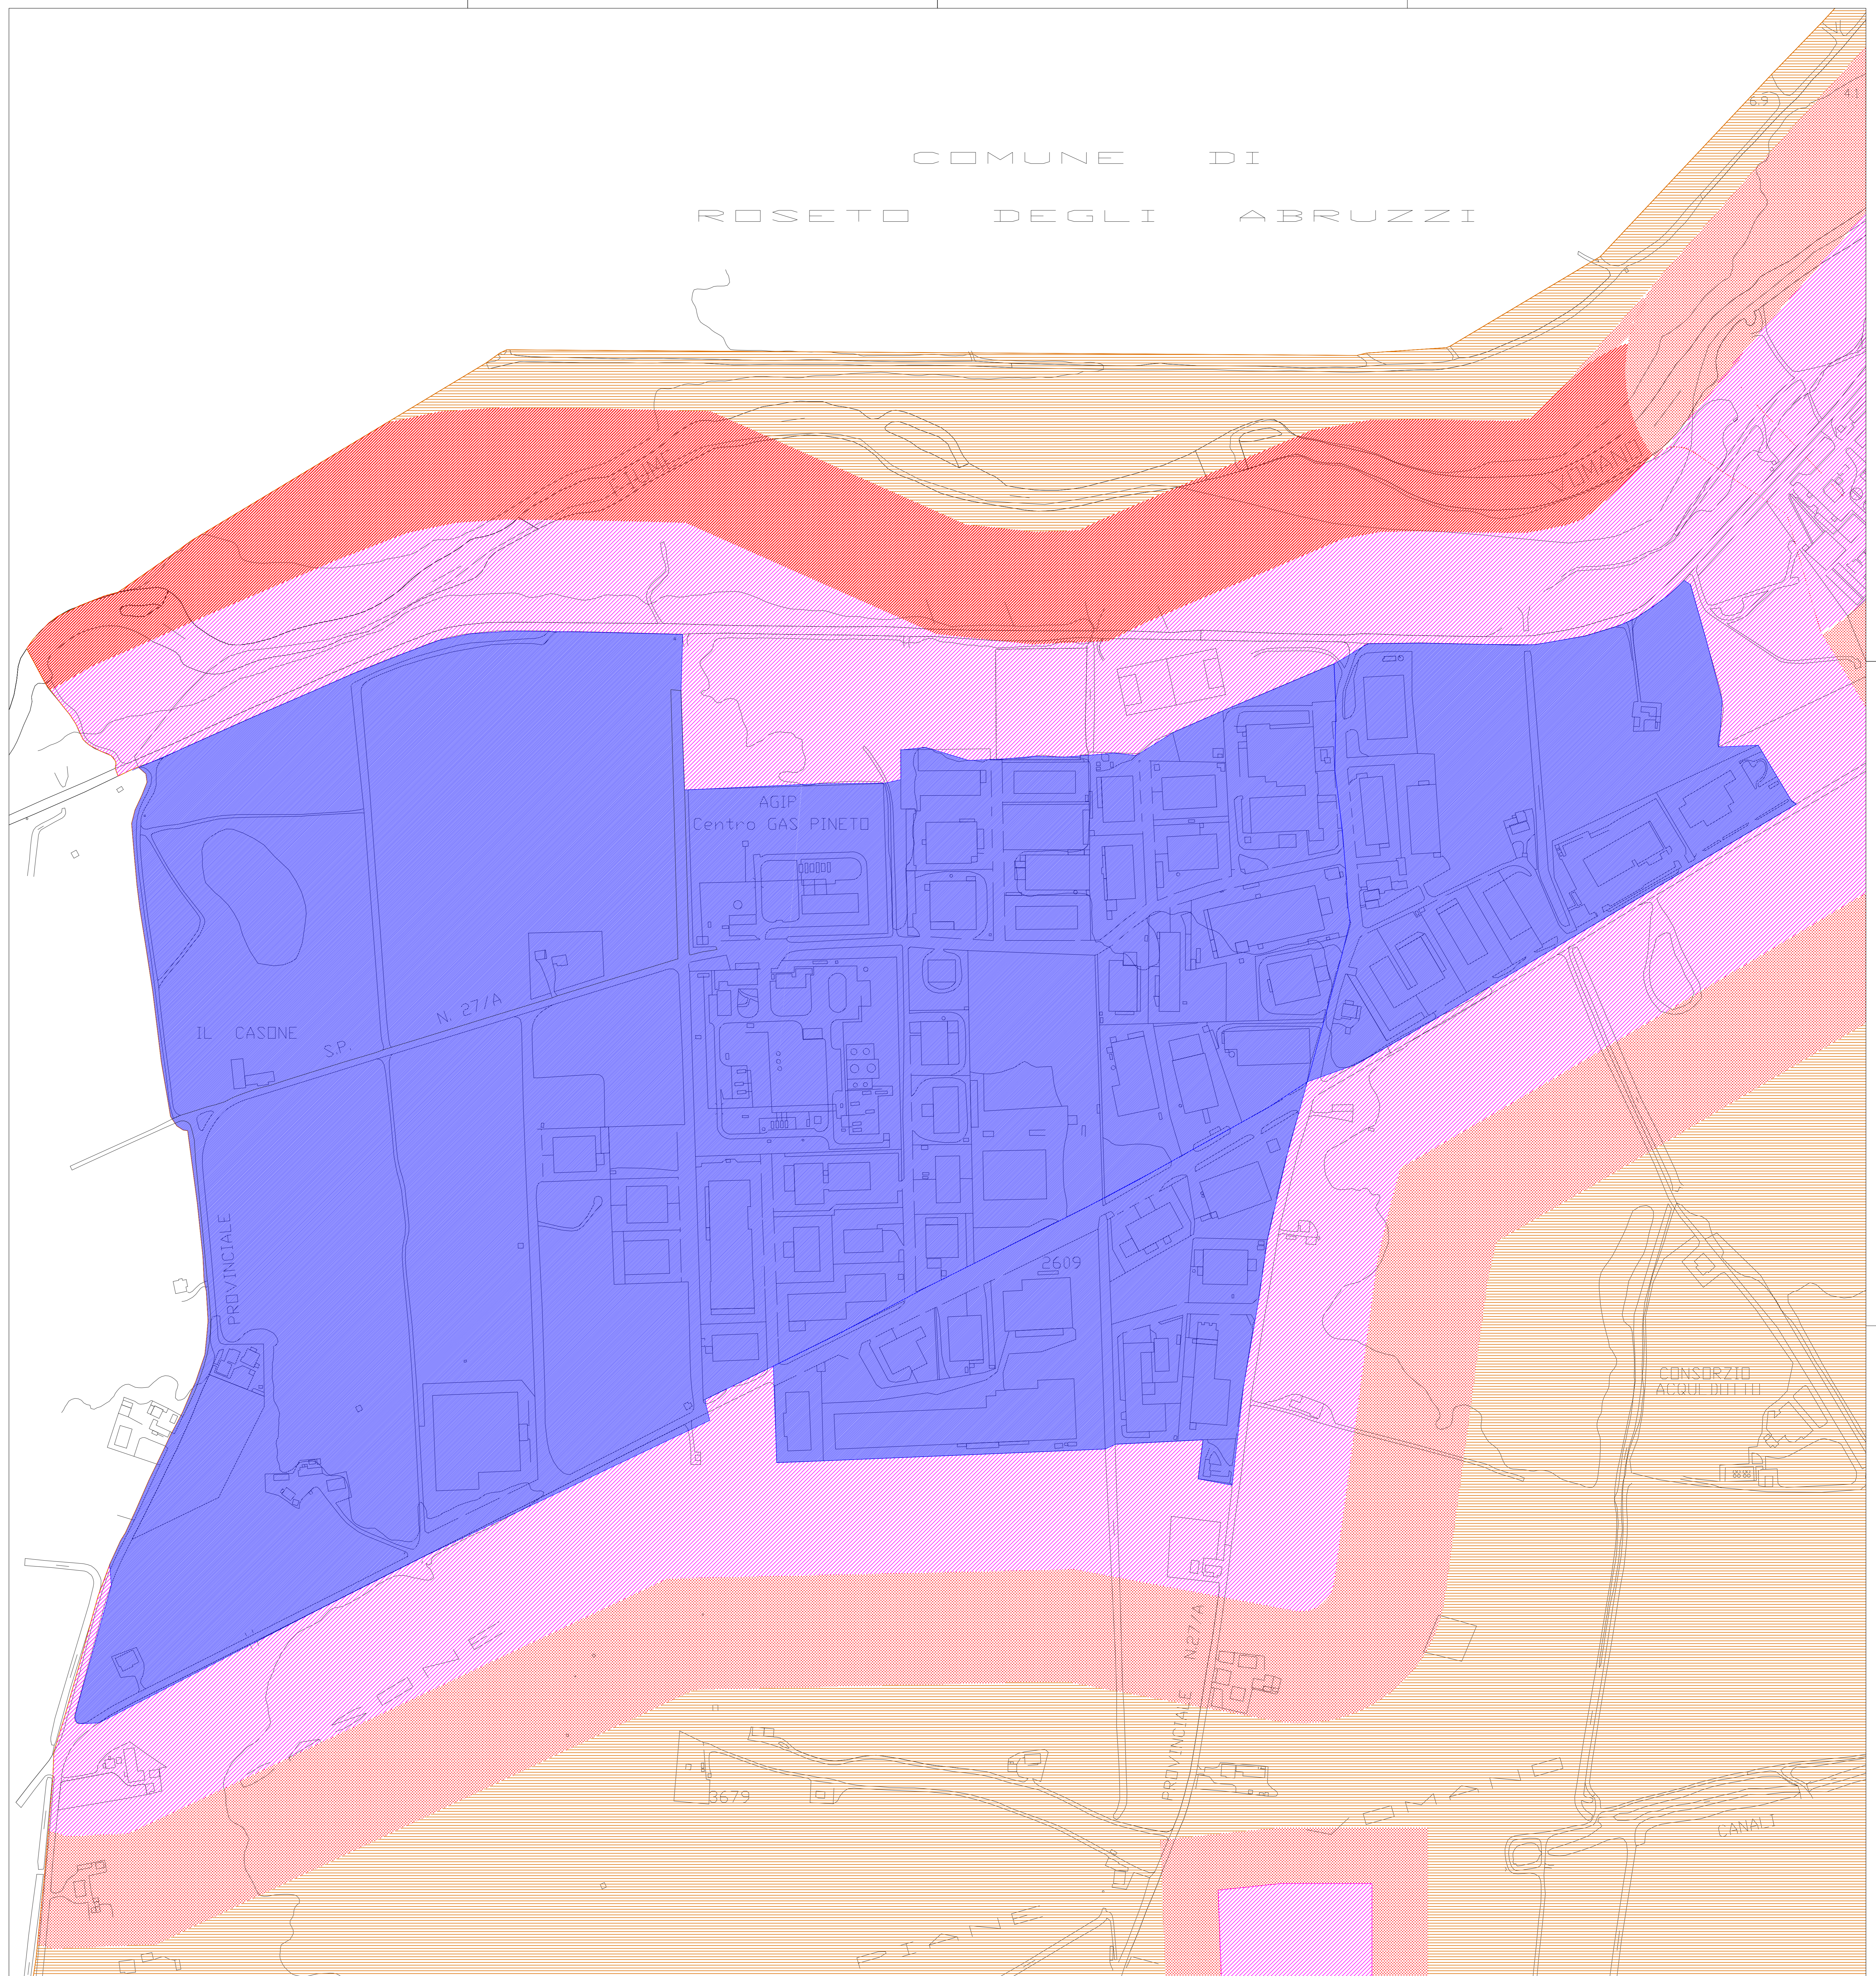

LEGENDA DELLE CLASSI ACUSTICHE

Classe acustica	Descrizione	Valori Limite in LAeq dB(A) nel periodo diurno e notturno					
		Emissione		Immissione		Qualità	
I	AREE PARTICOLARMENTE PROTETTE Rientrano in questa classe le aree che, a causa dell'attività o dell'uso di legge per la loro utilizzazione, sono particolarmente sensibili, come dotazioni di ospedali, di asili nido, di scuole materne, di parchi pubblici, di zone di interesse storico-artistico, ecc.	45	35	50	40	47	37
II	AREE DESTINATE AD USO PREVALENTEMENTE RESIDENZIALE Rientrano in questa classe le aree a urbanizzazione prevalentemente residenziale, commerciale ed attività industriali ed artigianali.	50	40	55	45	52	42
III	AREE DI TIPO MISTO Rientrano in questa classe le aree a urbanizzazione mista (residenziale, commerciale ed attività industriali) con attività artigianali e con attività di servizi industriali, con attività ricreative e sportive.	55	45	60	50	57	47
IV	AREE DI INTENSA ATTIVITA' UMANA Rientrano in questa classe le aree a urbanizzazione mista (residenziale, commerciale ed attività industriali) con attività artigianali e con attività di servizi industriali, con attività ricreative e sportive.	60	50	65	55	62	52
V	AREE PREVALENTEMENTE INDUSTRIALI Rientrano in questa classe le aree a urbanizzazione industriale e con attività di servizio.	65	55	70	60	67	57
VI	AREE ESCLUSIVAMENTE INDUSTRIALI Rientrano in questa classe le aree esclusivamente industriali ed attività artigianali e di servizio di servizio.	65	65	70	70	70	70

Comune di PINETO
Provincia di Teramo

CLASSIFICAZIONE ACUSTICA DEL TERRITORIO COMUNALE

ai sensi del D.P.C.M. 01/03/91, della Legge Quadro 447/95, del D.P.C.M. 14/11/97 e della Determinazione Regione Abruzzo n.2188 del 17/11/2004

SUDDIVISIONE DEL TERRITORIO COMUNALE IN CLASSI ACUSTICHE OMOGENEE

- TAVOLA DI DETTAGLIO -

Tavola
4.1
REV. I
Scala
1:2.000
Data
Luglio
2016

Studio di Ingegneria
Del Sole Germano

Via Portico n.56 - 64025 Pineto (TE)
Tel. 348390645 - Mail: ing.delsole@delsole.it

Il redattore del Piano:
Ing. **Del Sole Germano**

(Tecnico competente in acustica ambientale)

Adozione:
Delibera Consiglio Comunale
n. del

Pubblicazione su Albo Pretorio:
Data:

Approvazione:
Delibera Consiglio Comunale
n. del

Protocollo e Note