

OGGETTO:

Istanza di rinnovo con modifiche sostanziali della
Determinazione n. DA21/144 del 30.09.2014
inerente all'impianto di stoccaggio e recupero di
rifiuti pericolosi e non pericolosi

PROCEDURA:

PROCEDIMENTO PER LA VERIFICA DI ASSOGGETTABILITA'

ai sensi del D.Lgs 152 del 03/04/2006 e s.m.i. parte II, allegato IV:
punto 7, lettera z.a e z.b.

SITO ZONA IND.LE VOLTARROSTO - VIA BRASILE N.2
COMUNE DI ROSETO DEGLI ABRUZZI (TE)

COMMITTENTE:

AMBIENTE 2000 S.R.L.

PROGETTAZIONE

ING. Mariavittoria BRONICO
ORDINE INGEGNERI TERAMO
N. Iscr. 1357

Tav. 4

Data Marzo 2024


rev.01

Layout acque meteoriche

Scala 1:200



Sede legale ed operativa: Via Brasile n. 2 64026 Roseto degli Abruzzi (TE)
S.R.L. P.Iva 01734620766 Mail info@ambiente2000.info Pec ambiente2000@pec.it

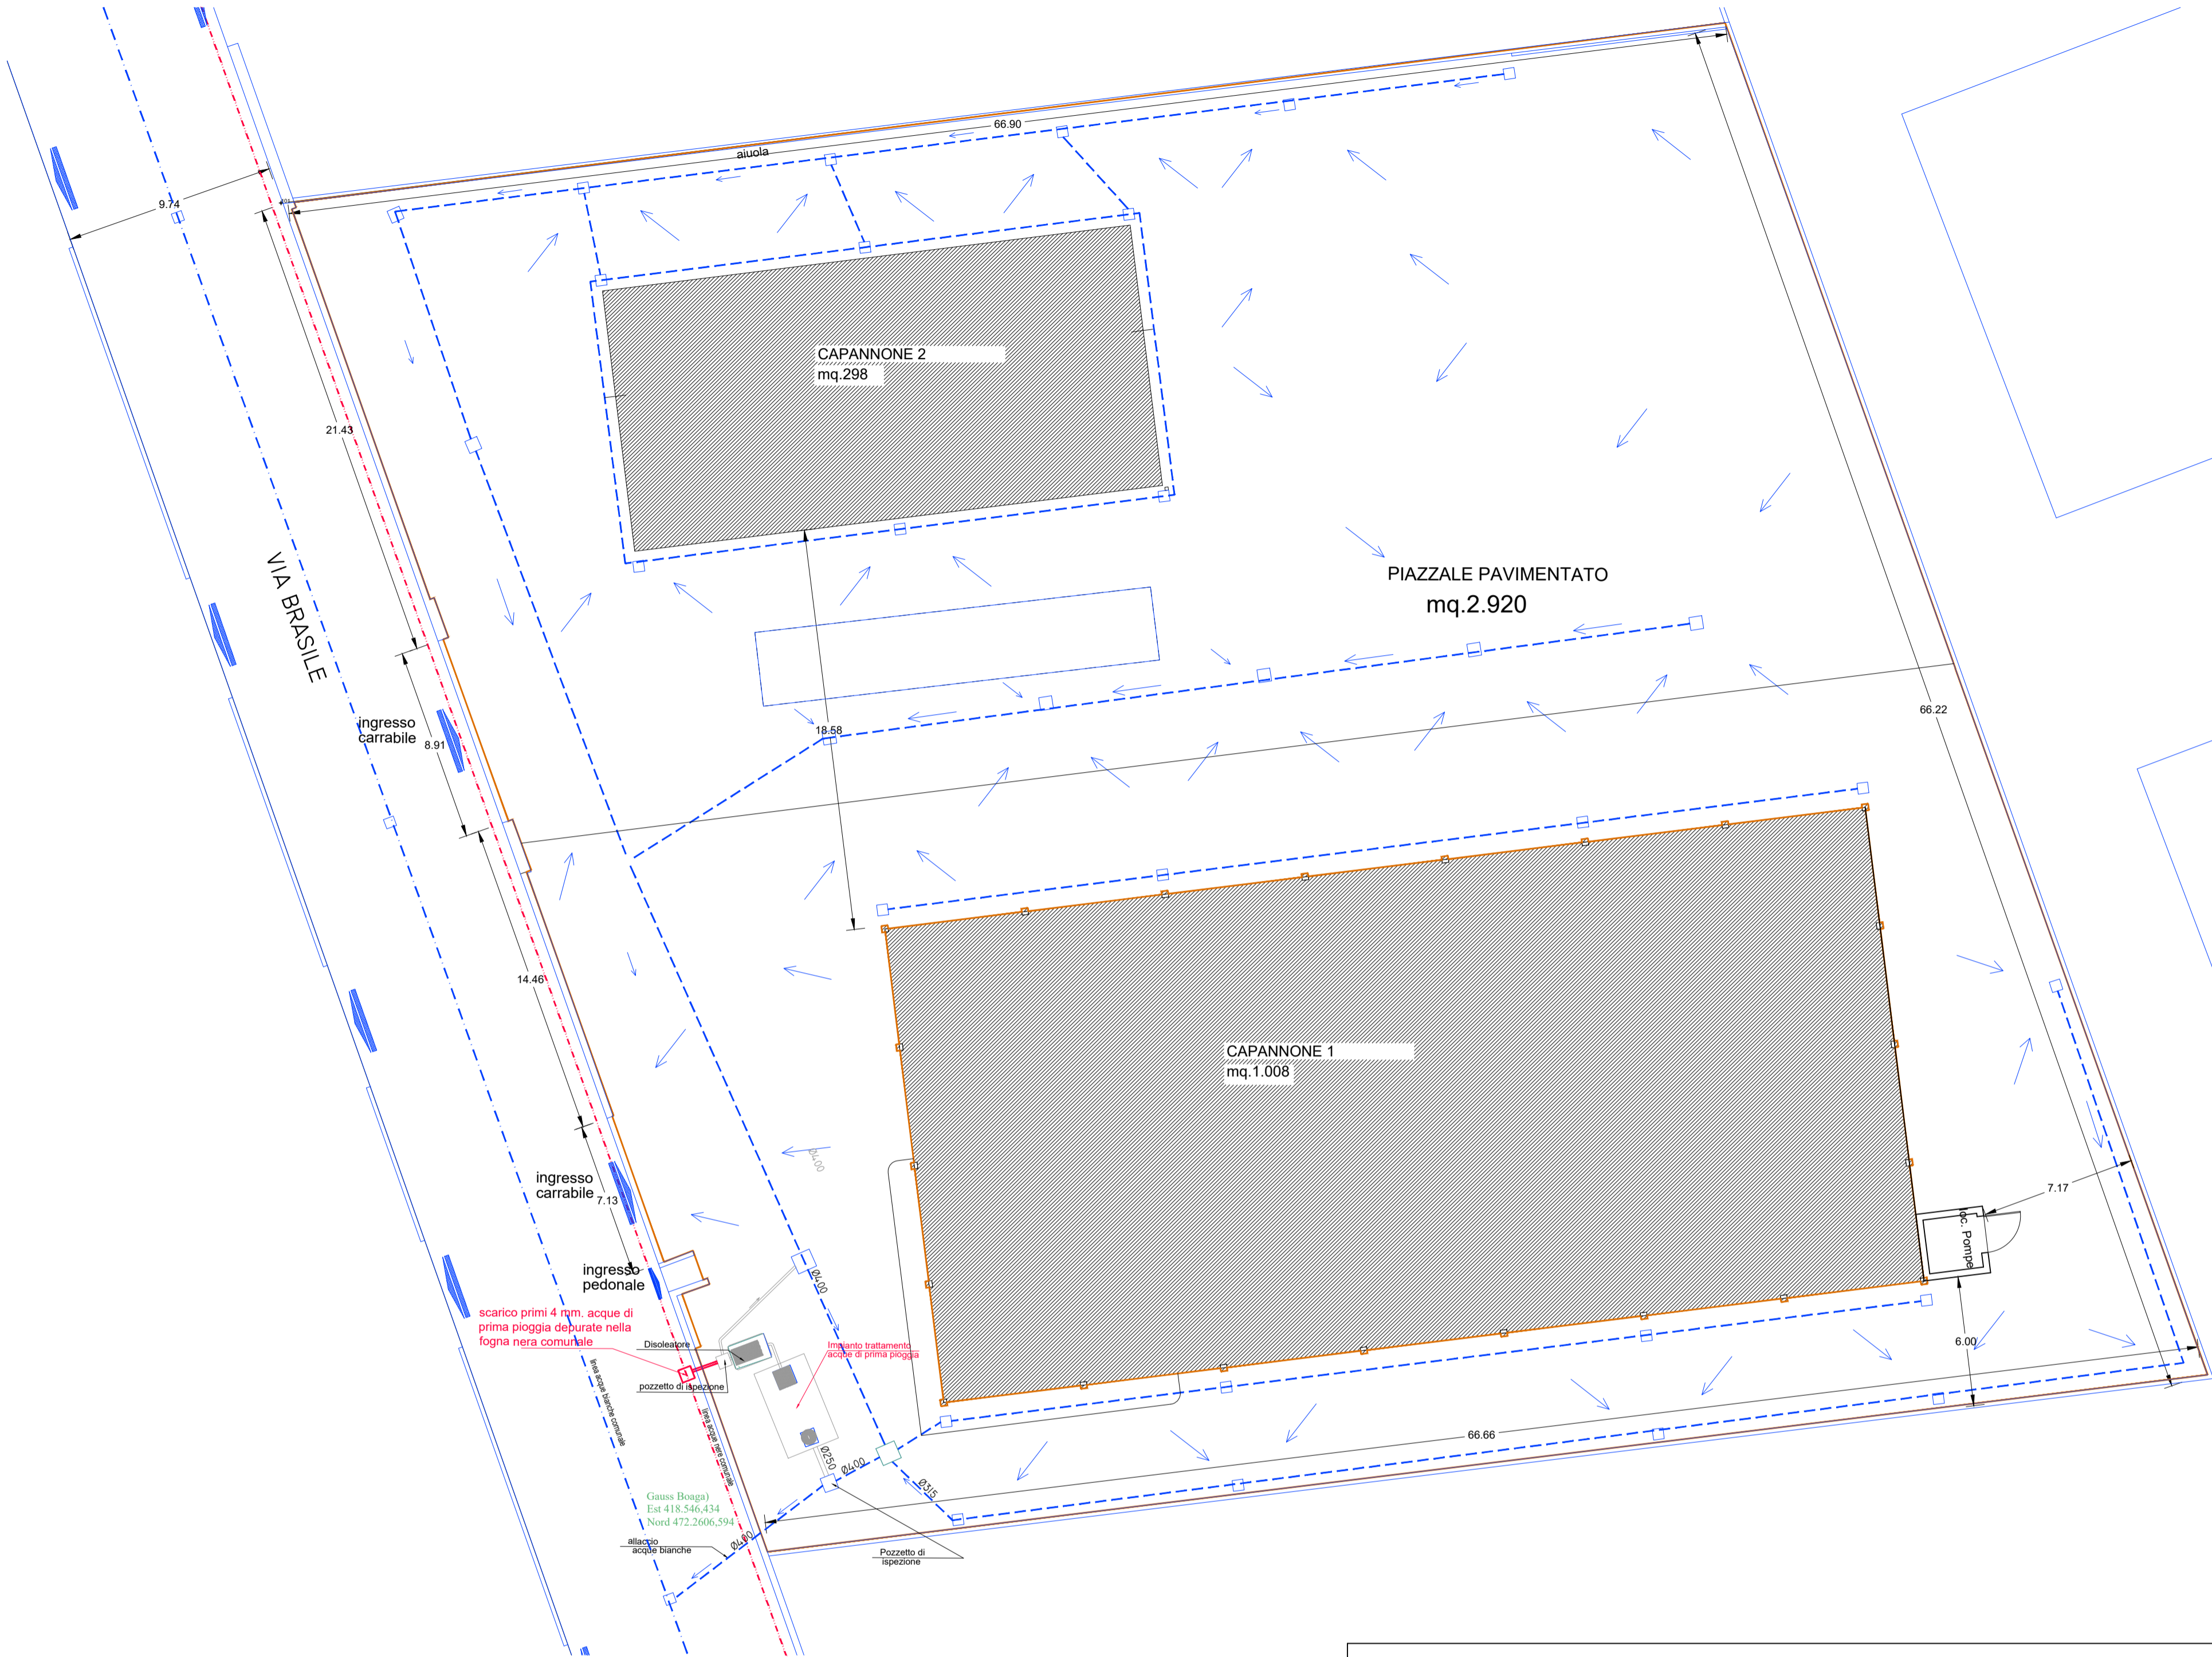

Legenda

□ Pozzetto acque bianche

--- Linea raccolta acque bianche

■ Area piazzale esterno pavimentata mq.2.920

→ Pendenze piazzale

--- Linea acque bianche comunale

--- Linea acque nere comunale

