



COMUNE DI SILVI (TE)

PROGETTAZIONE E REALIZZAZIONE DEL TRATTO DI CICLOVIA ADRIATICA
DEL "PRIMO LOTTO FUNZIONALE" DI CUI AL **DM 517/2018**
RICADENTE NEL TERRITORIO COMUNALE.

CUP Master: C9B22001960001 / **CUP:** H31B23000110001

Tratti identificativi: 111,112,132 - 136 - TRONCO 1

Importo finanziato: 276.514,83 €

PROGETTO ESECUTIVO



NUCLEO DI PROGETTAZIONE

Geom. Alfredo Musumeci
Geom. Mauro D'Anteo
Arch. Ovelio Di Gregorio
D.Ing. Civile Emanuele Fiorella

RESPONSABILE UNICO DEL PROGETTO:

Geom. Mauro D'Anteo

ELABORATO

ELABORATI GRAFICI

Rilievo Stato di fatto


N° Elaborato


C_3


Revisione

Scala
VARIE


Data
Agosto 2023

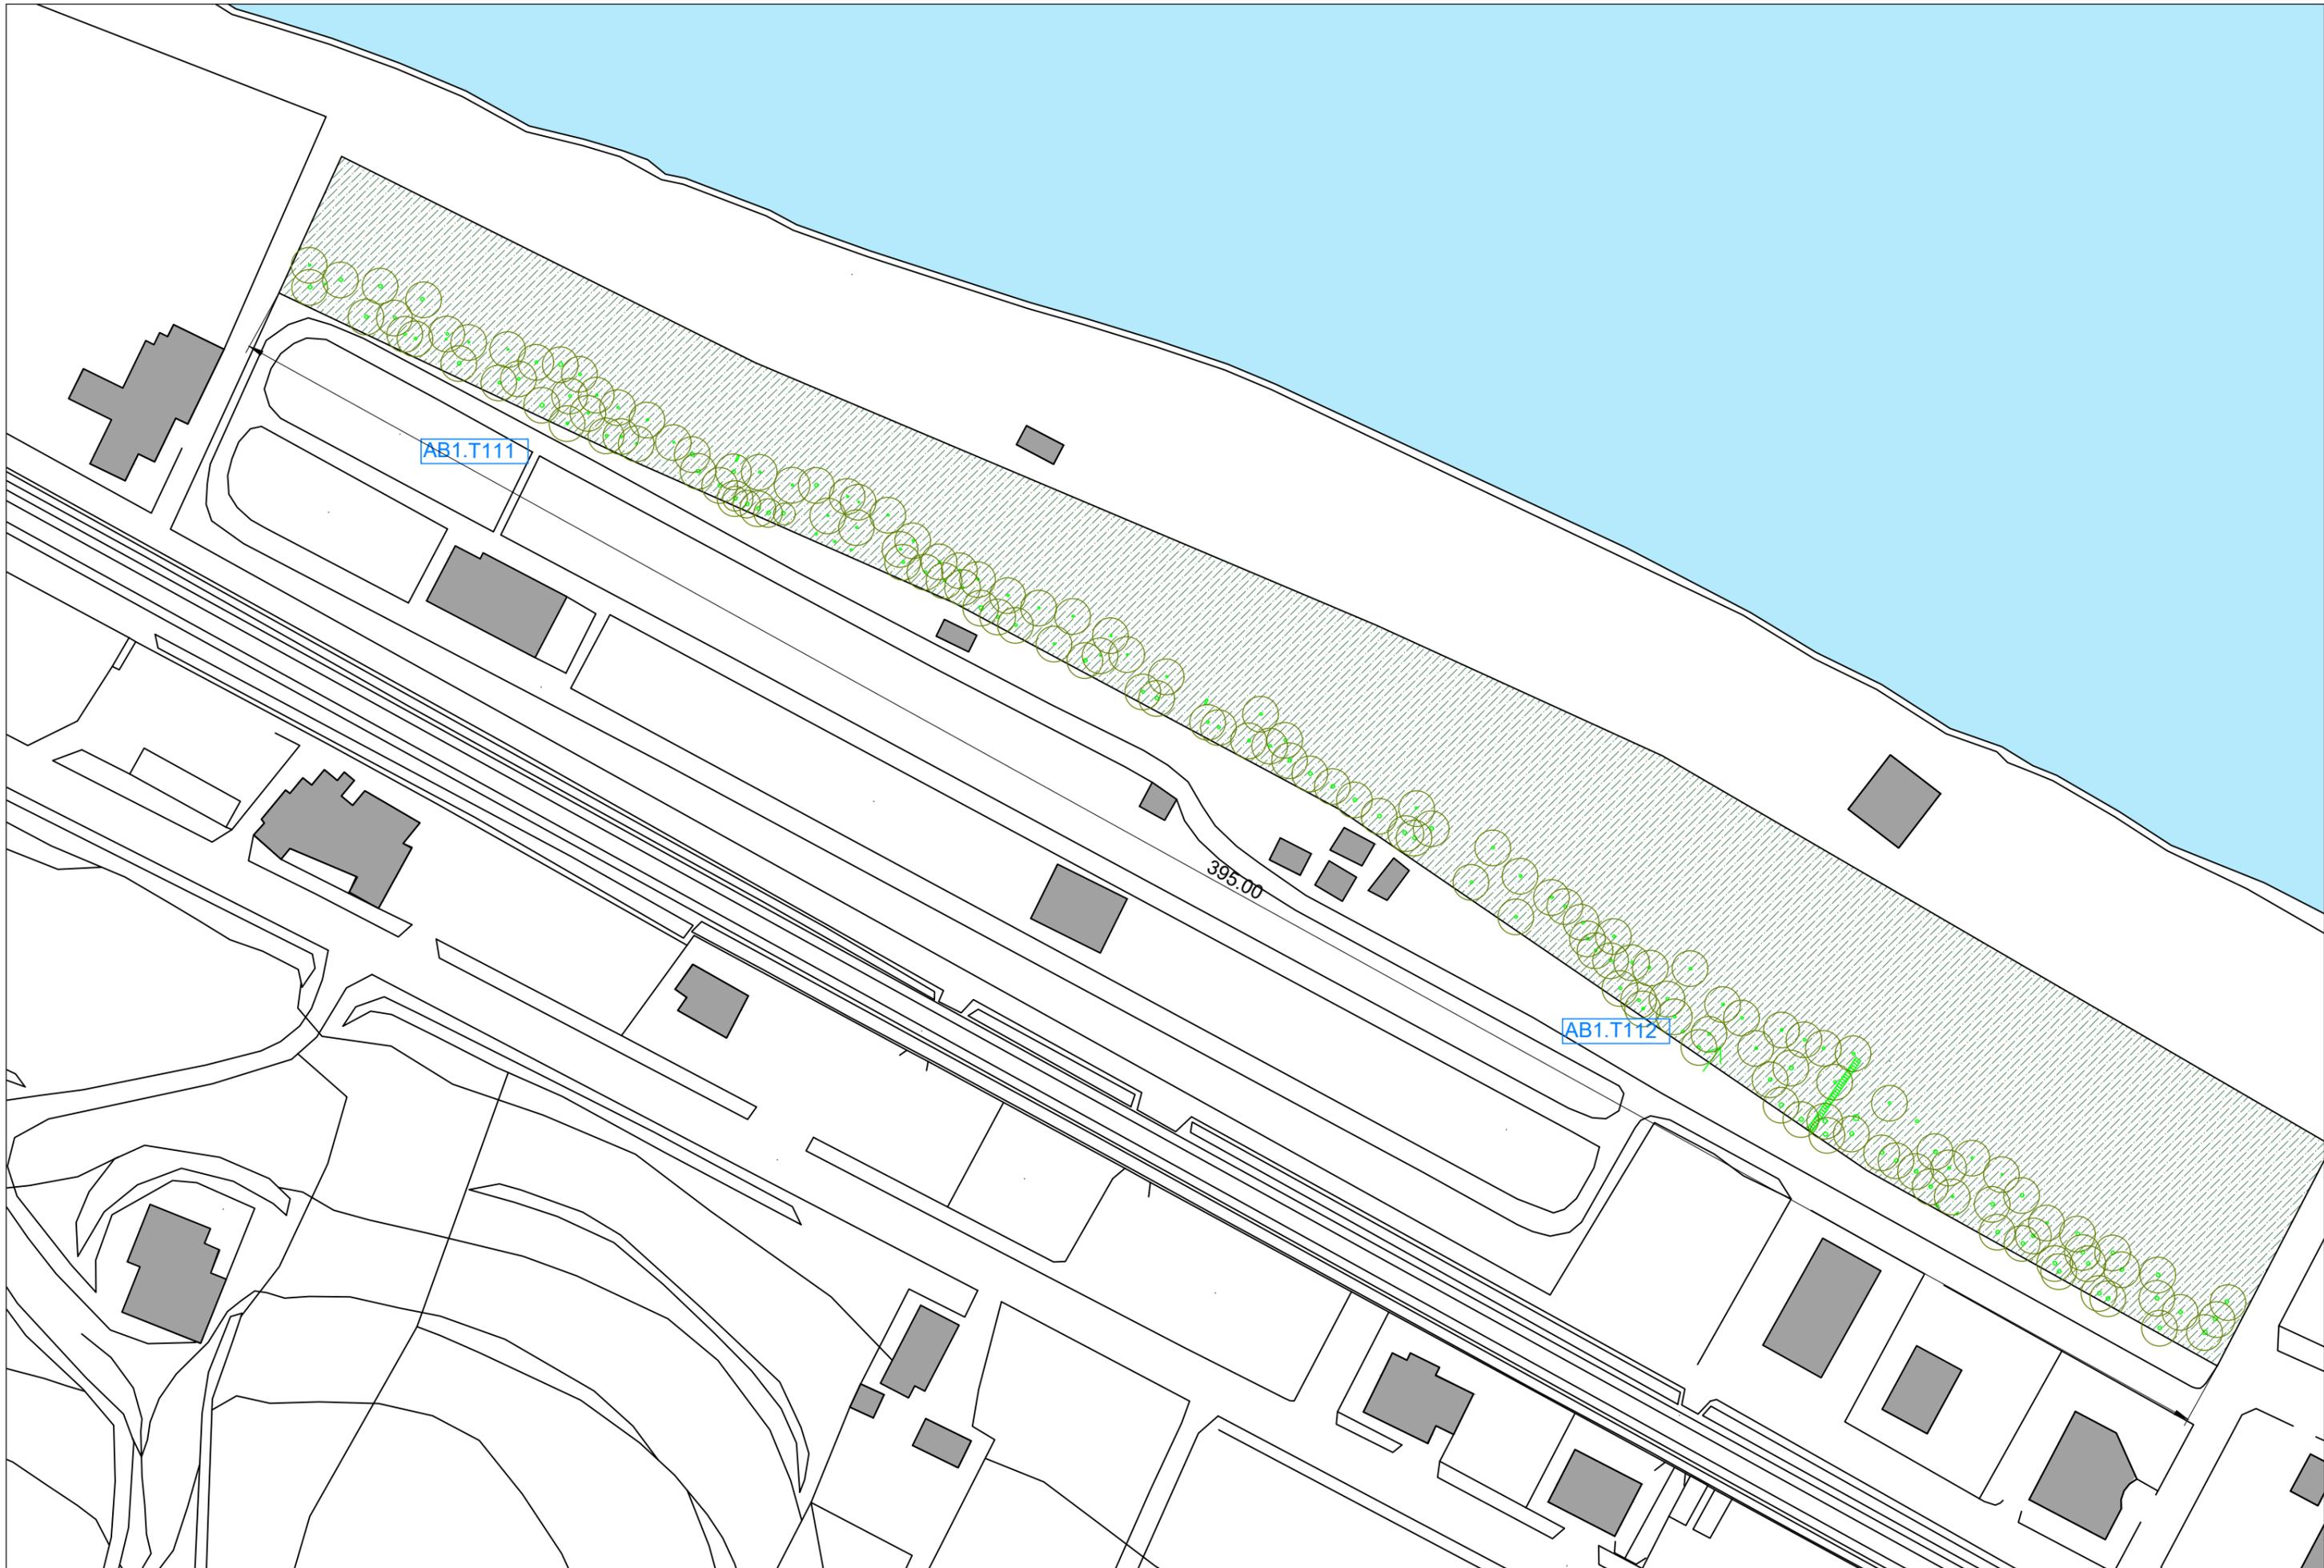

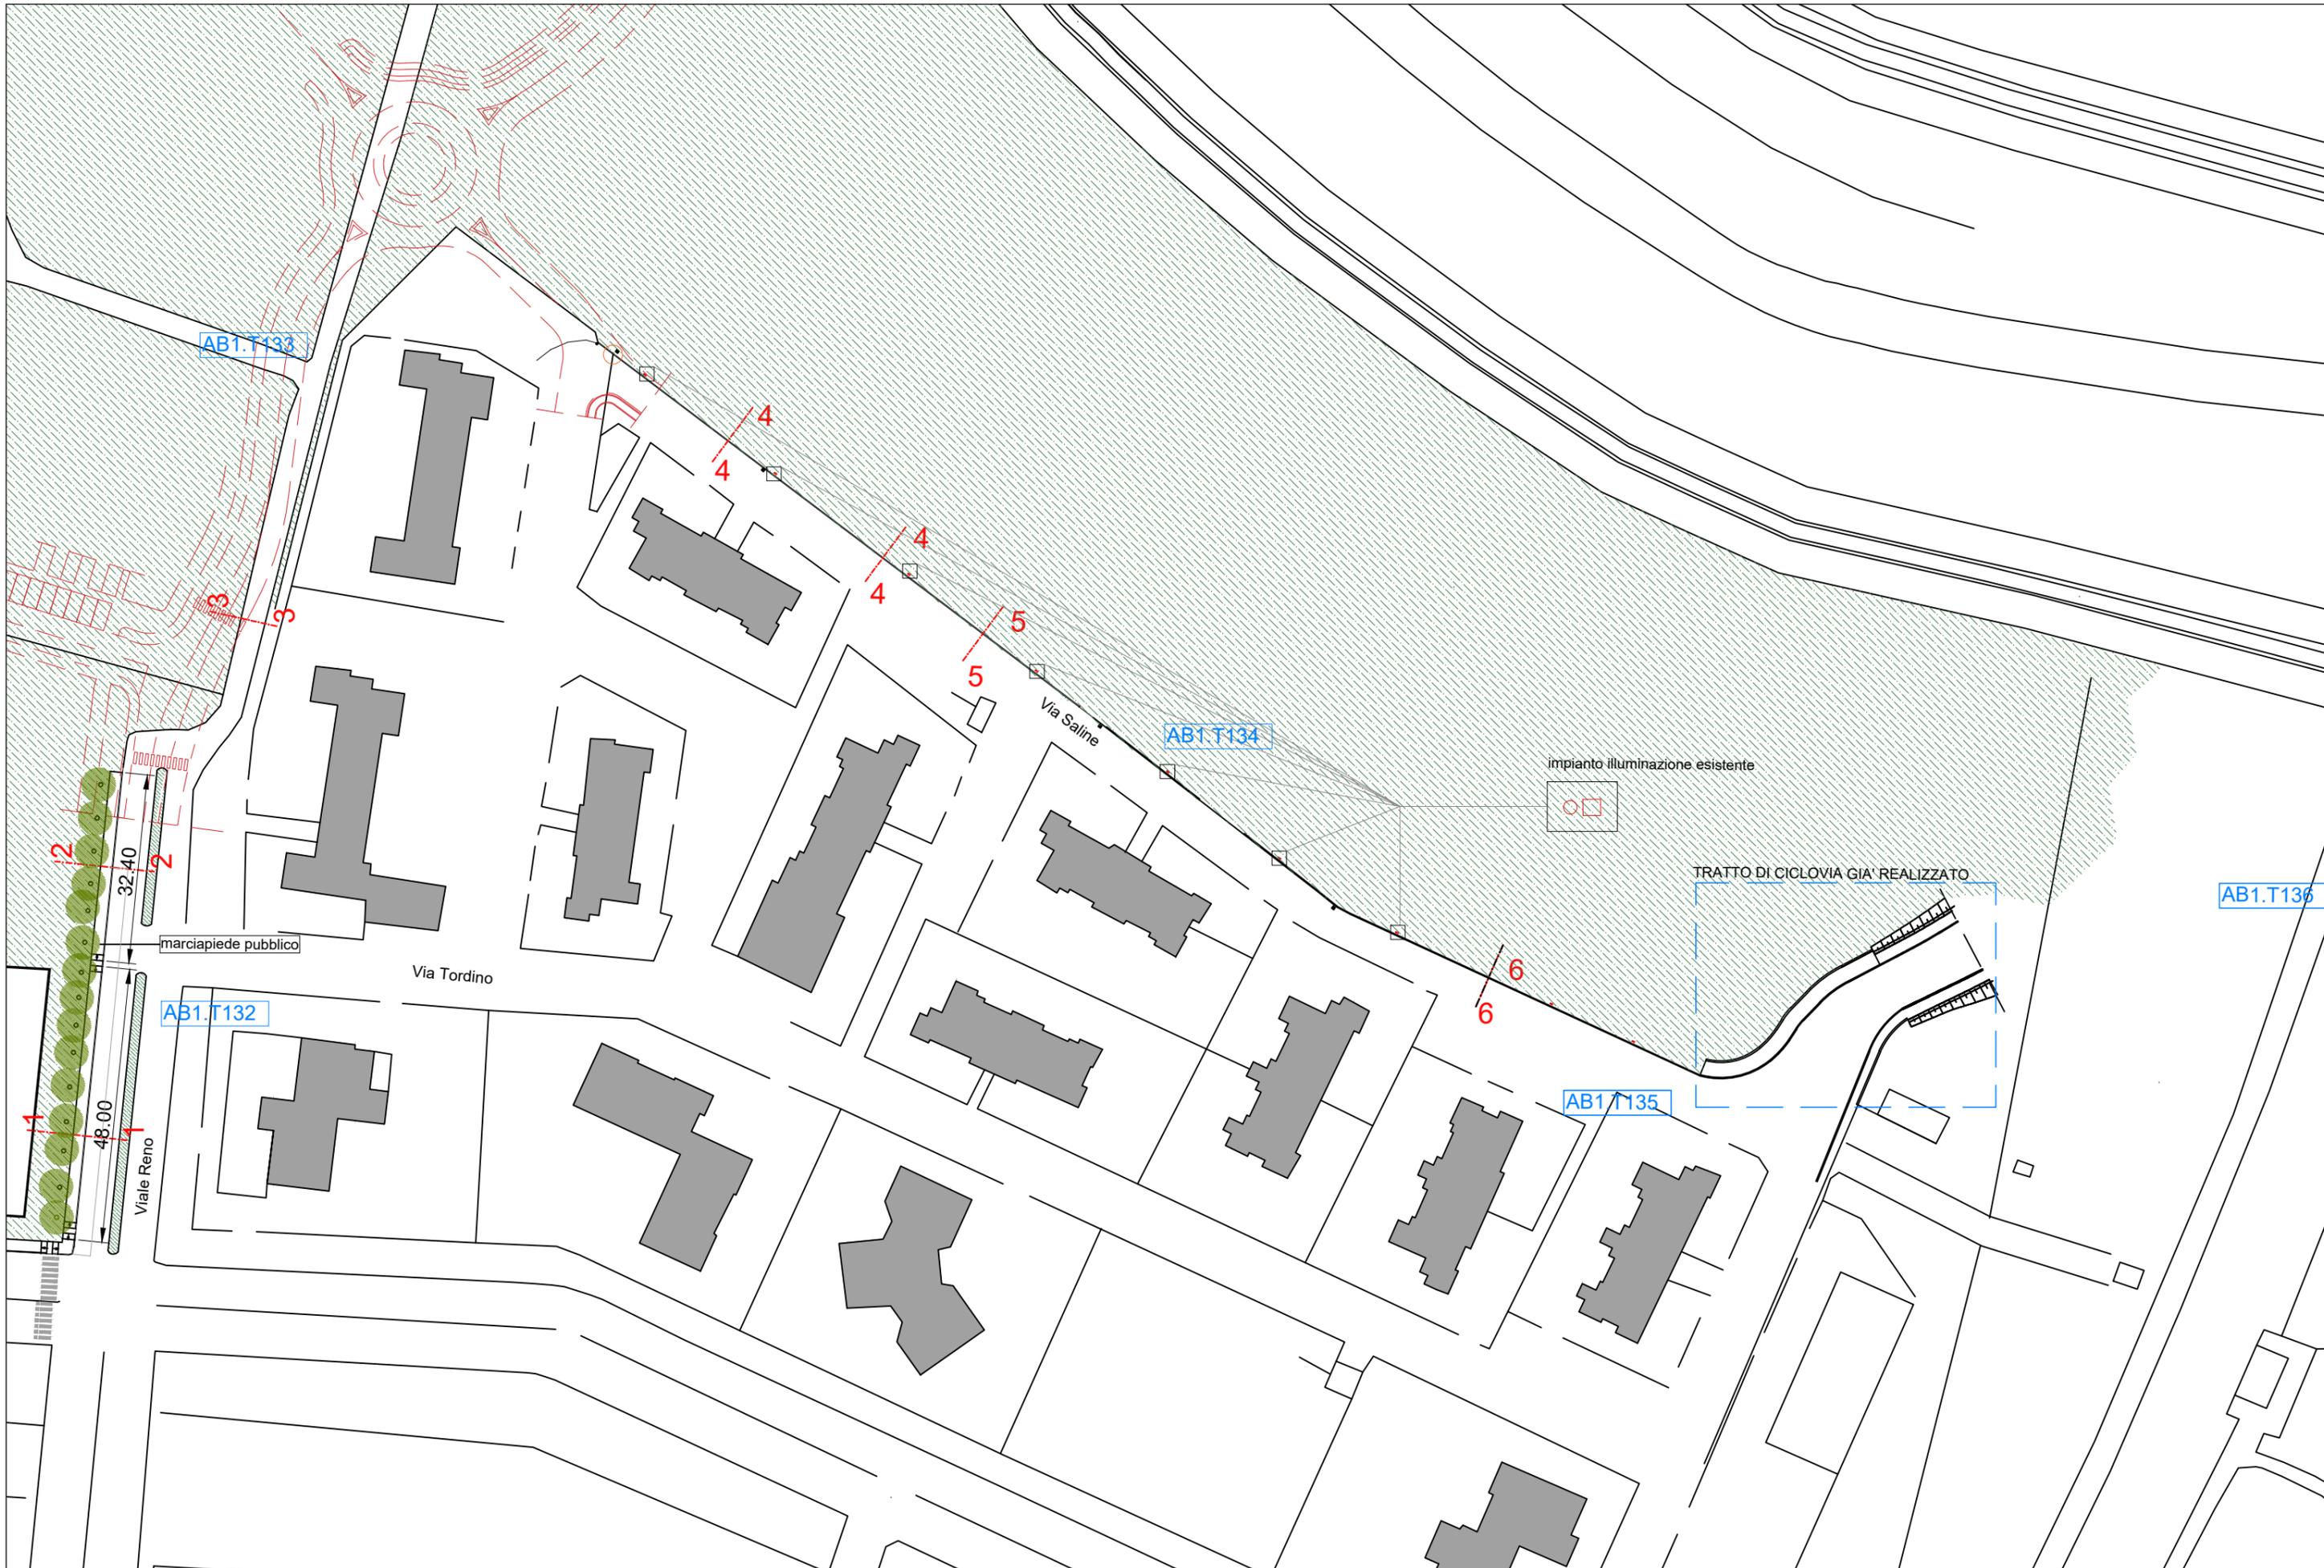


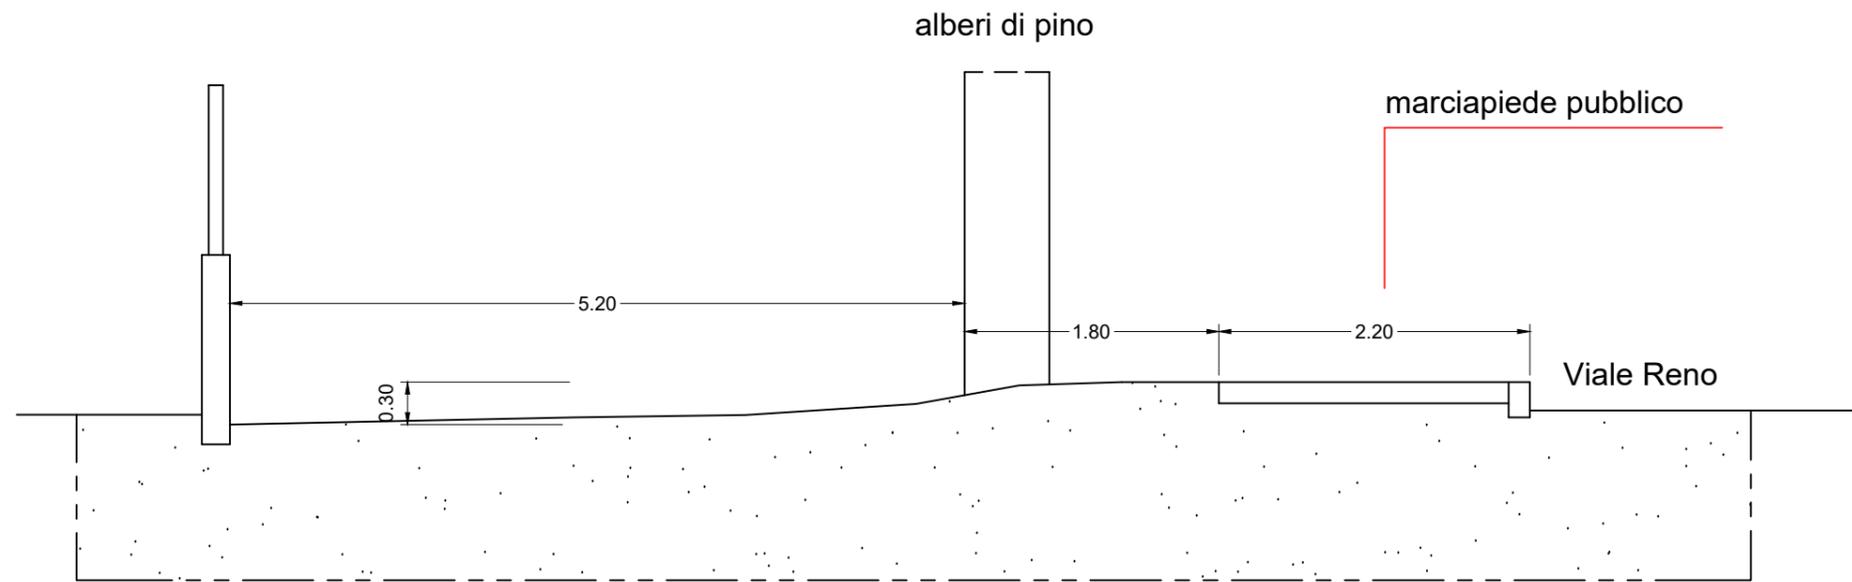


SEZIONE 1

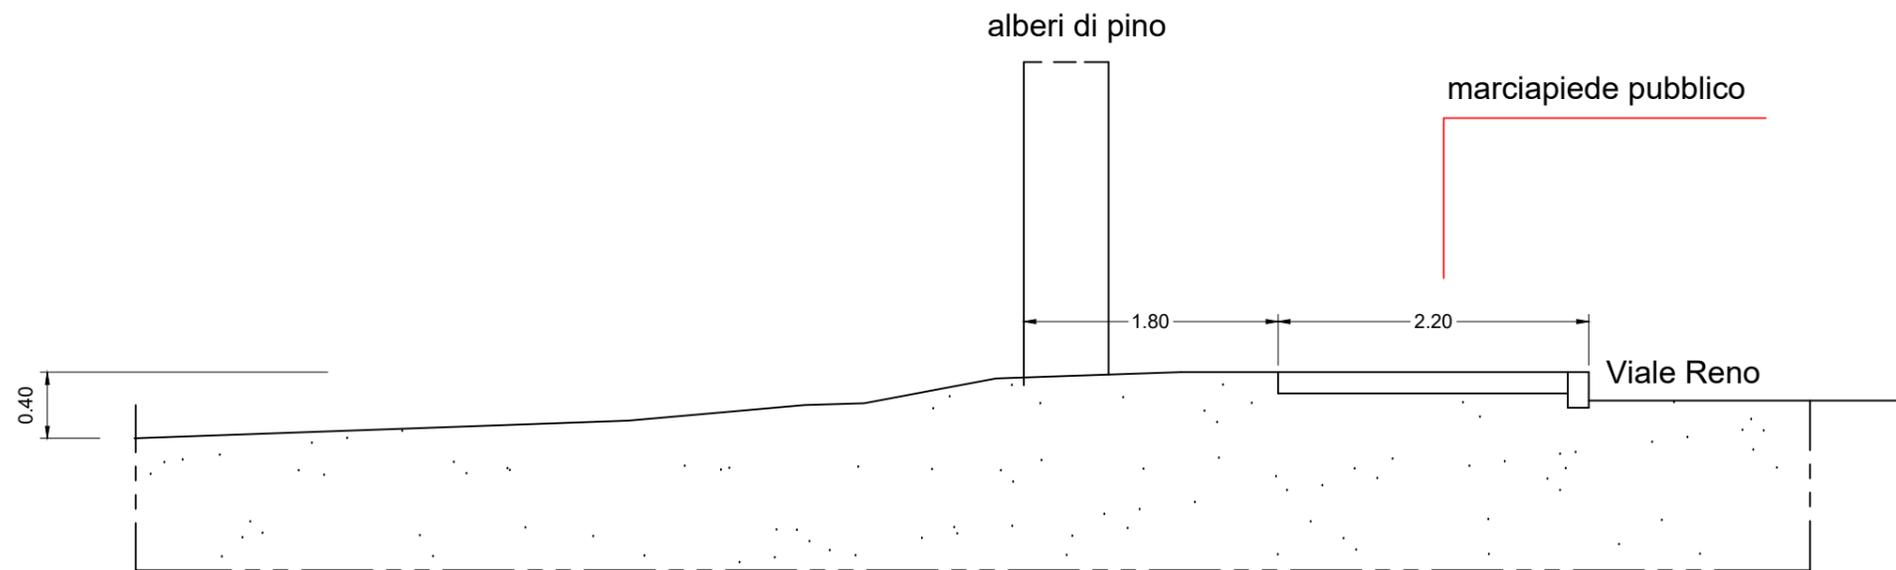

SEZIONE 2

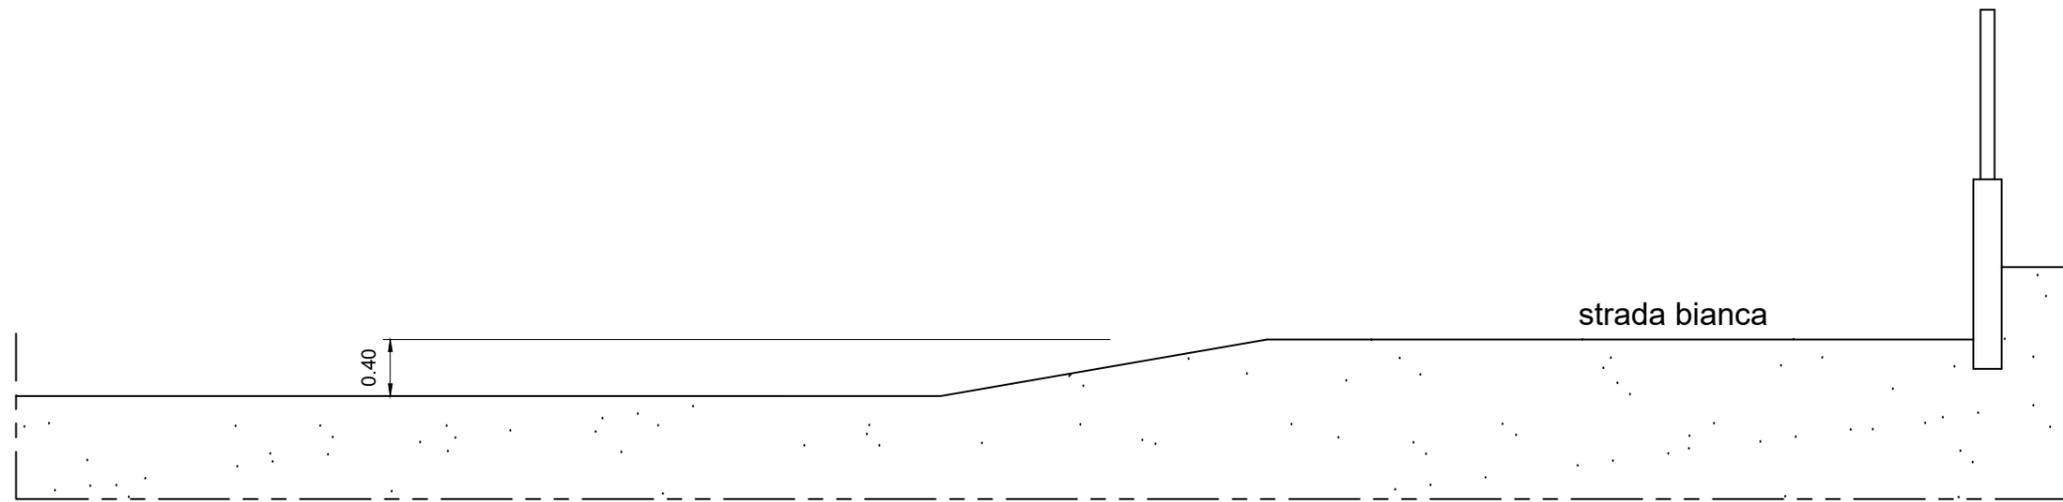


SEZIONE 3

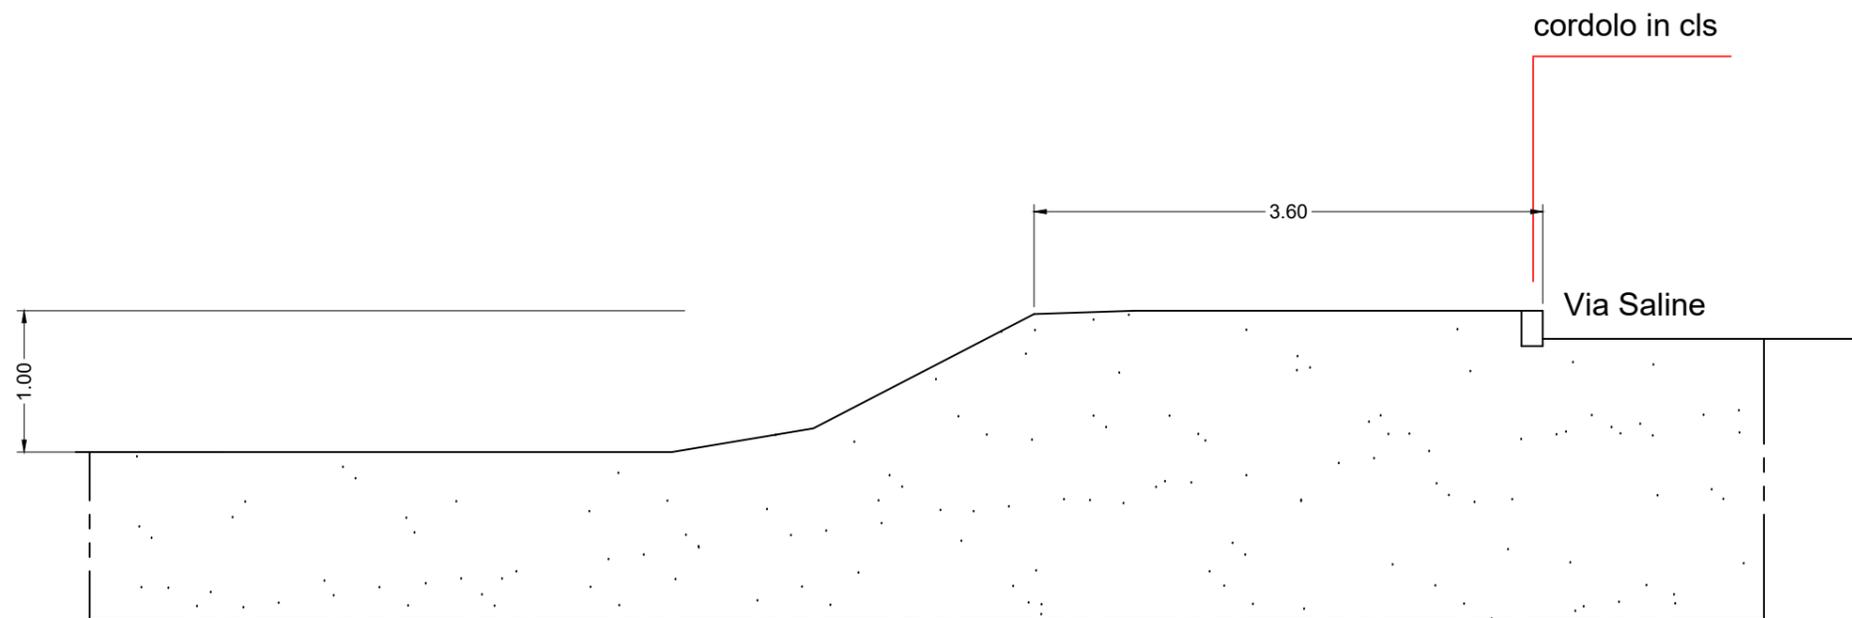


SEZIONE 4

SEZIONE 5

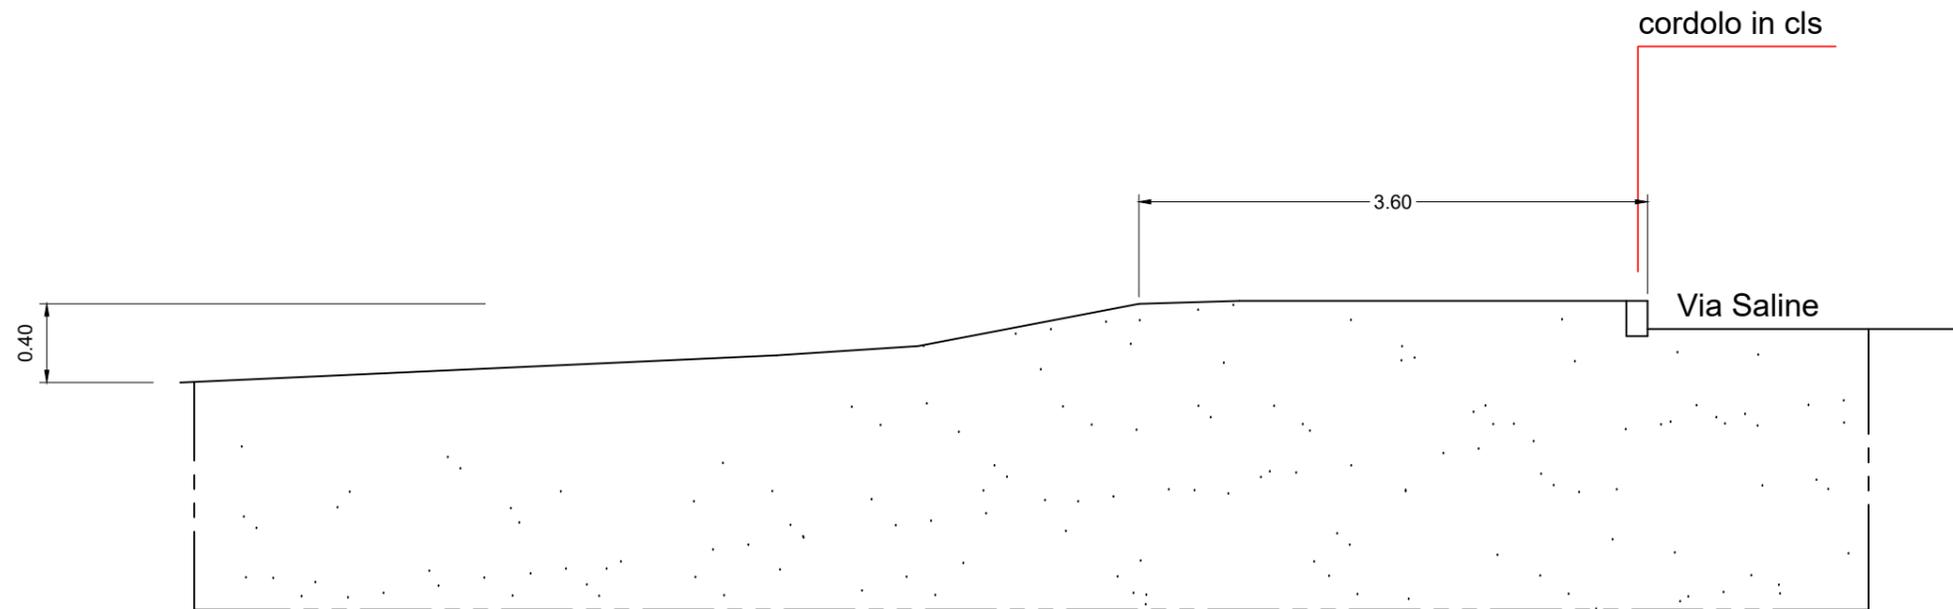

SEZIONE 5

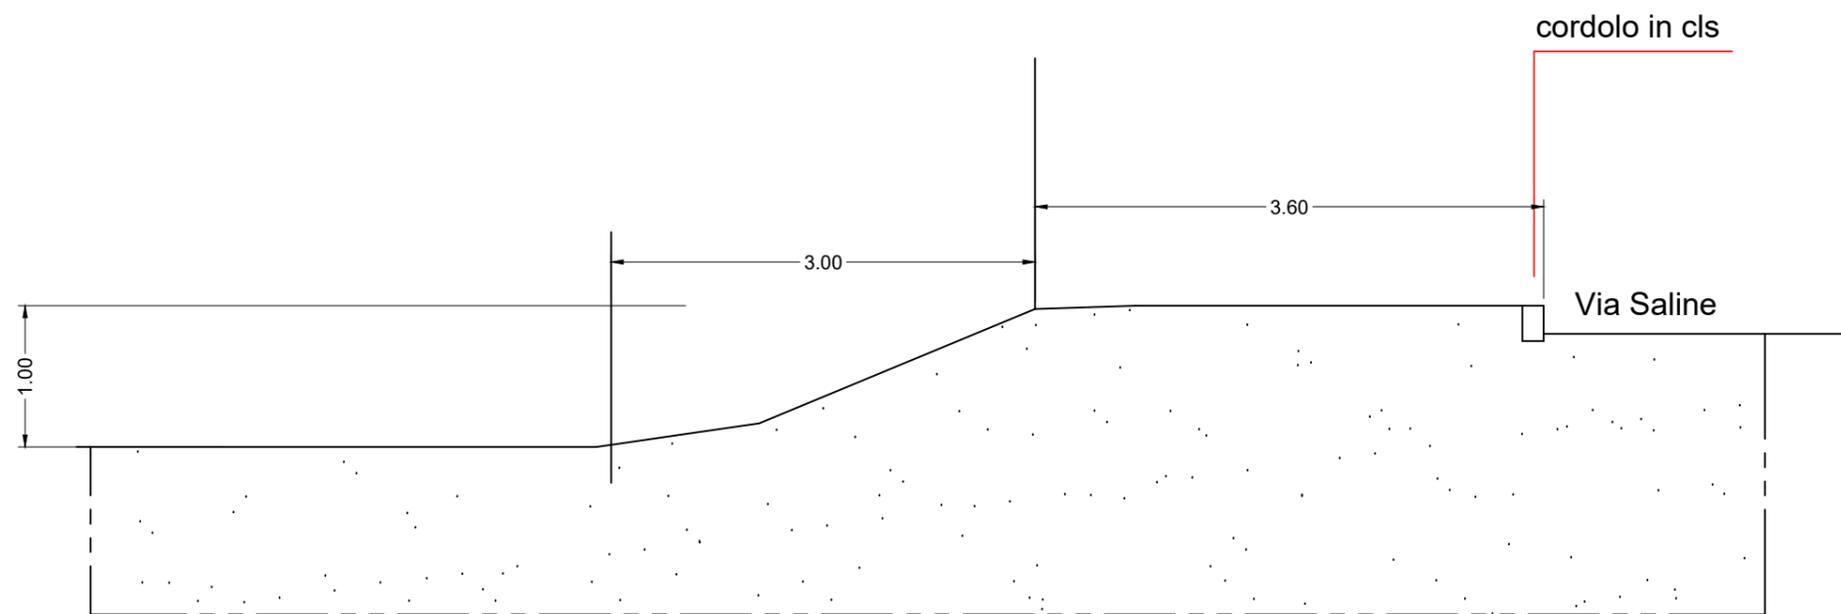

SEZIONE 6

SEZIONE 5