


Sezione tipo Box Cani - Scala 1:100

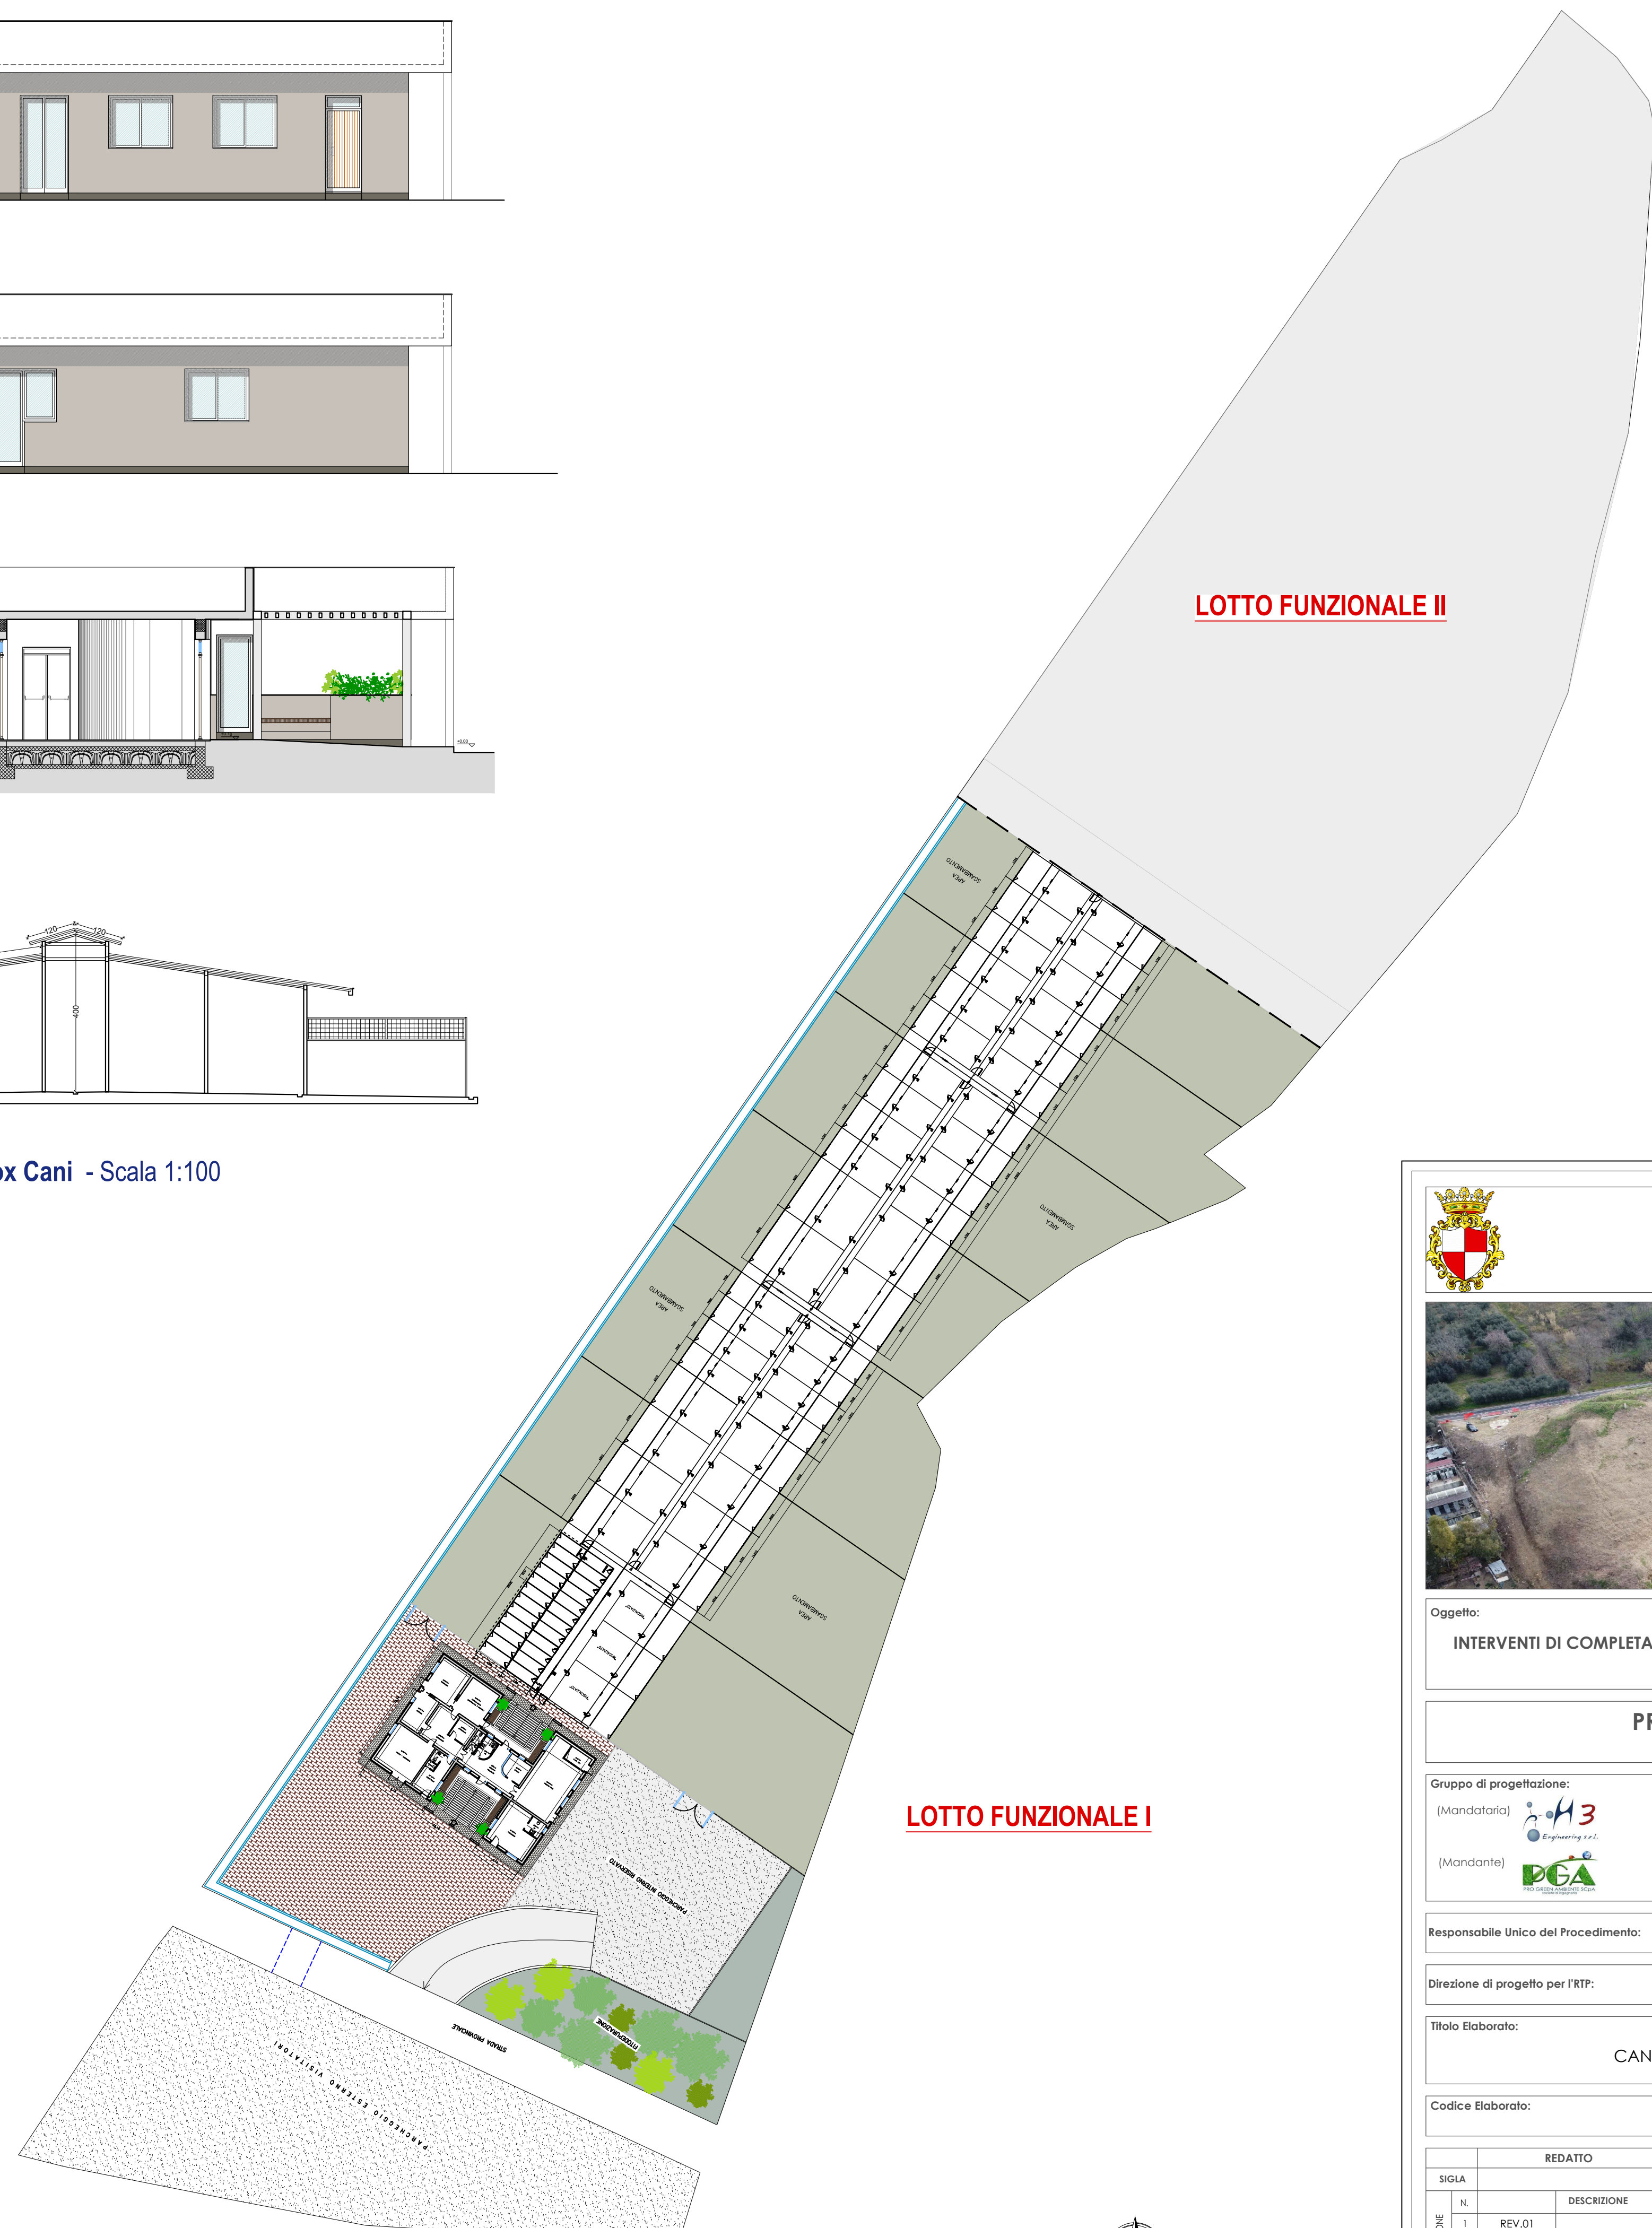

Layout di progetto - Scala 1:500

Piante prospetti e sezioni locali uffici - Scala 1:100



COMUNE DI VASTO
Provincia di Chieti



Oggetto:
INTERVENTI DI COMPLETAMENTO MISP DELLA DISCARICA DISMESSA NEL COMUNE DI VASTO IN LOCALITA' "VALLONE MALTEMPO" (CH)

PROGETTO DEFINITIVO/ESECUTIVO
art. 23 comma 7 e 8 D.Lgs 50/2016

<p>Gruppo di progettazione:</p> <p>[Mandatario]  SOCIETA'</p> <p>[Mandatante]  RESPONSABILE: Ing. Salvatore Zaccaro</p>	<p>Redazione del progetto:</p> <p>SOCIETA' pH3 Engineering S.r.l. Unipersonale</p> <p>RESPONSABILE: Ing. Salvatore Zaccaro</p>
<p>Responsabile Unico del Procedimento: Arch. Elisabetta De Cesare</p>	
<p>Direzione di progetto per l'RT: pH3 Engineering S.r.l. Ing. Salvatore Zaccaro</p>	
<p>Titolo Elaborato: CANILE - DISEGNI DI PROGETTO</p>	
<p>Codice Elaborato: PEEG02</p>	
<p>Numero Elaborato: EG.02</p>	
<p>scala: varie</p>	
<p>NOME FILE: PE-EG-02 - Disegni di progetto.pdf</p>	
<p>DATA:</p>	

Questo elaborato è di proprietà del Raggruppamento temporaneo di progettisti. E' vietata qualsiasi riproduzione, sia integrale che parziale, senza autorizzazione scritta. Non può essere utilizzato per scopi diversi da quelli per cui è fornito.