


LEGENDA GENERALE	
Simb.	Descrizione
	Area Oggetto d'intervento
	Area LOTTO FUNZIONALE I
	Area LOTTO FUNZIONALE II

16
17
8
278

LEGENDA GENERALE				
Lotto	Superficie Territoriale	Superficie fondiaria	Superficie copertura	Rapporto di copertura
I	10.375 mq	7.140 mq	2.094 mq	30 %
II	5.700 mq	5.700 mq	1.300 mq	23 %

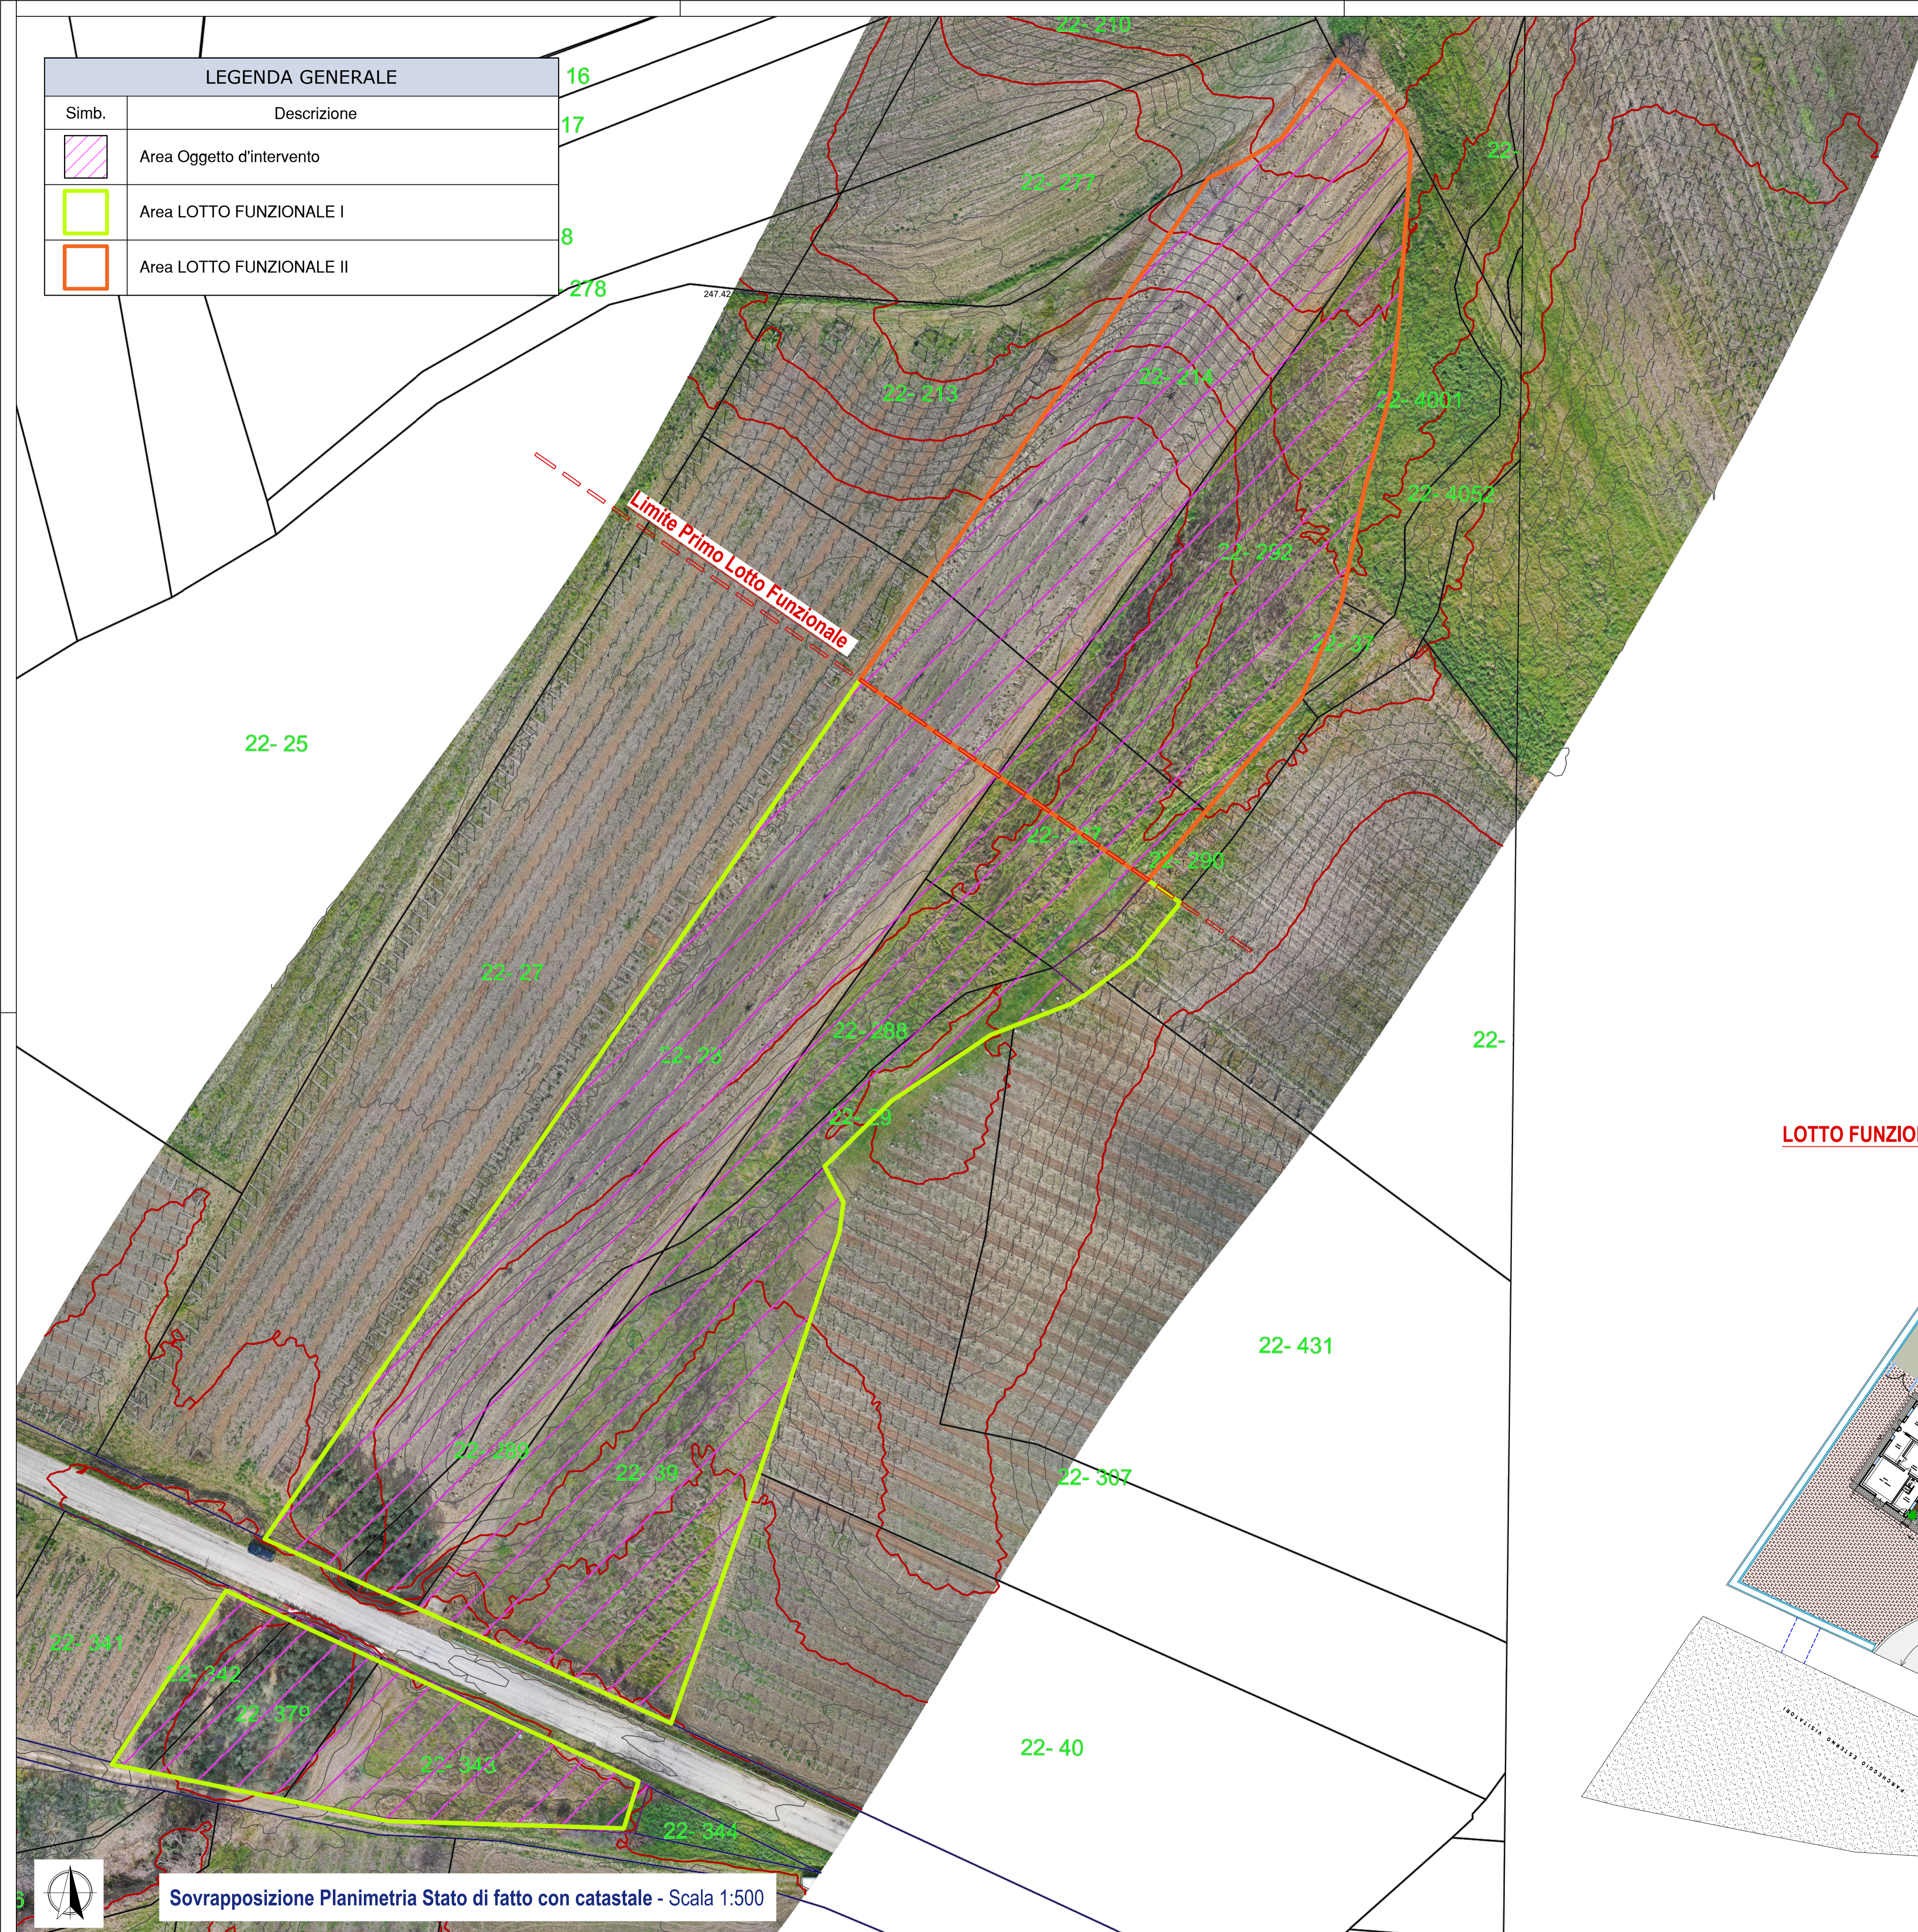

Sovrapposizione Planimetria Stato di fatto con catastale - Scala 1:500



Layout di progetto - Scala 1:500



COMUNE DI VASTO
Provincia di Chieti





Oggetto:
INTERVENTI DI COMPLETAMENTO MISP DELLA DISCARICA DISMESSA NEL COMUNE DI VASTO IN LOCALITA' "VALLONE MALTEMPO" (CH)

PROGETTO DEFINITIVO/ESECUTIVO
art. 23 comma 7 e 8 D.Lgs 50/2016

Gruppo di progettazione: [Mandatario]  [Mandante] 	Redazione del progetto: SOCIETA' pH3 Engineering S.r.l. Unipersonale RESPONSABILE: Ing. Salvatore Zaccaro
Responsabile Unico del Procedimento: Arch. Elisabetta De Cesare	
Direzione di progetto per l'RP: pH3 Engineering S.r.l. Ing. Salvatore Zaccaro	
Titolo Elaborato: CANILE - PLANIMETRIA STATO DI FATTO e LAYOUT DI PROGETTO	
Numero Elaborato: EG.01	
Codice Elaborato: P E E G O I	
scala: 1:500	

REVISIONE	N.	DESCRIZIONE	APPROVATO			NOME FILE: PE-EG-01 - Planimetria stato di fatto e layout di progetto.pdf
			RED.	VER.	APP.	
1	REV.01	Prima Emissione	S.T.	S.Z.	G.M.	DATA:
2						
3						

Questo elaborato è di proprietà del Raggruppamento Temporaneo di progettisti. E' vietata qualsiasi riproduzione, sia integrale che parziale, senza autorizzazione scritta. Non può essere utilizzato per scopi diversi da quelli per cui è fornito.