



REGIONE ABRUZZO

DIPARTIMENTO INFRASTRUTTURE E TRASPORTI
DPE014 - SERVIZIO GENIO CIVILE TERAMO

Bacino idrografico del Vomano. FIUME MAVONE
Ripristino opere di protezione in alveo


PROGETTO DI FATTIBILITA' TECNICA ECONOMICA

COMMITTENTE	Regione Abruzzo - DIPARTIMENTO INFRASTRUTTURE E TRASPORTI - SERVIZIO GENIO CIVILE TERAMO DPE 014 Dirigente: Ing. Giancarlo Misantoni Responsabile Ufficio Tecnico: Ing. Mario Cerroni	
PROGETTISTA	Ing. Mauro Falini	
OGGETTO/SCALA	RILIEVO PLANOALTIMETRICO <i>Planimetria quotata</i>	Scala 1:250

ELABORATO	DATA	REVISIONI		
		operatore	numero	data
EG.02	Settembre 2023			

Il tecnico incaricato Dott. Ing. Mauro Falini <small>Via Galilei n. 355, 66021 - Giulianova (TE) email: mauro.falini38@gmail.com pec: mauro.falini@ing.it tel: 32055.799</small>	Il Responsabile Unico del Procedimento Ing. Cerroni Mario
---	---

Spazio riservato agli Enti

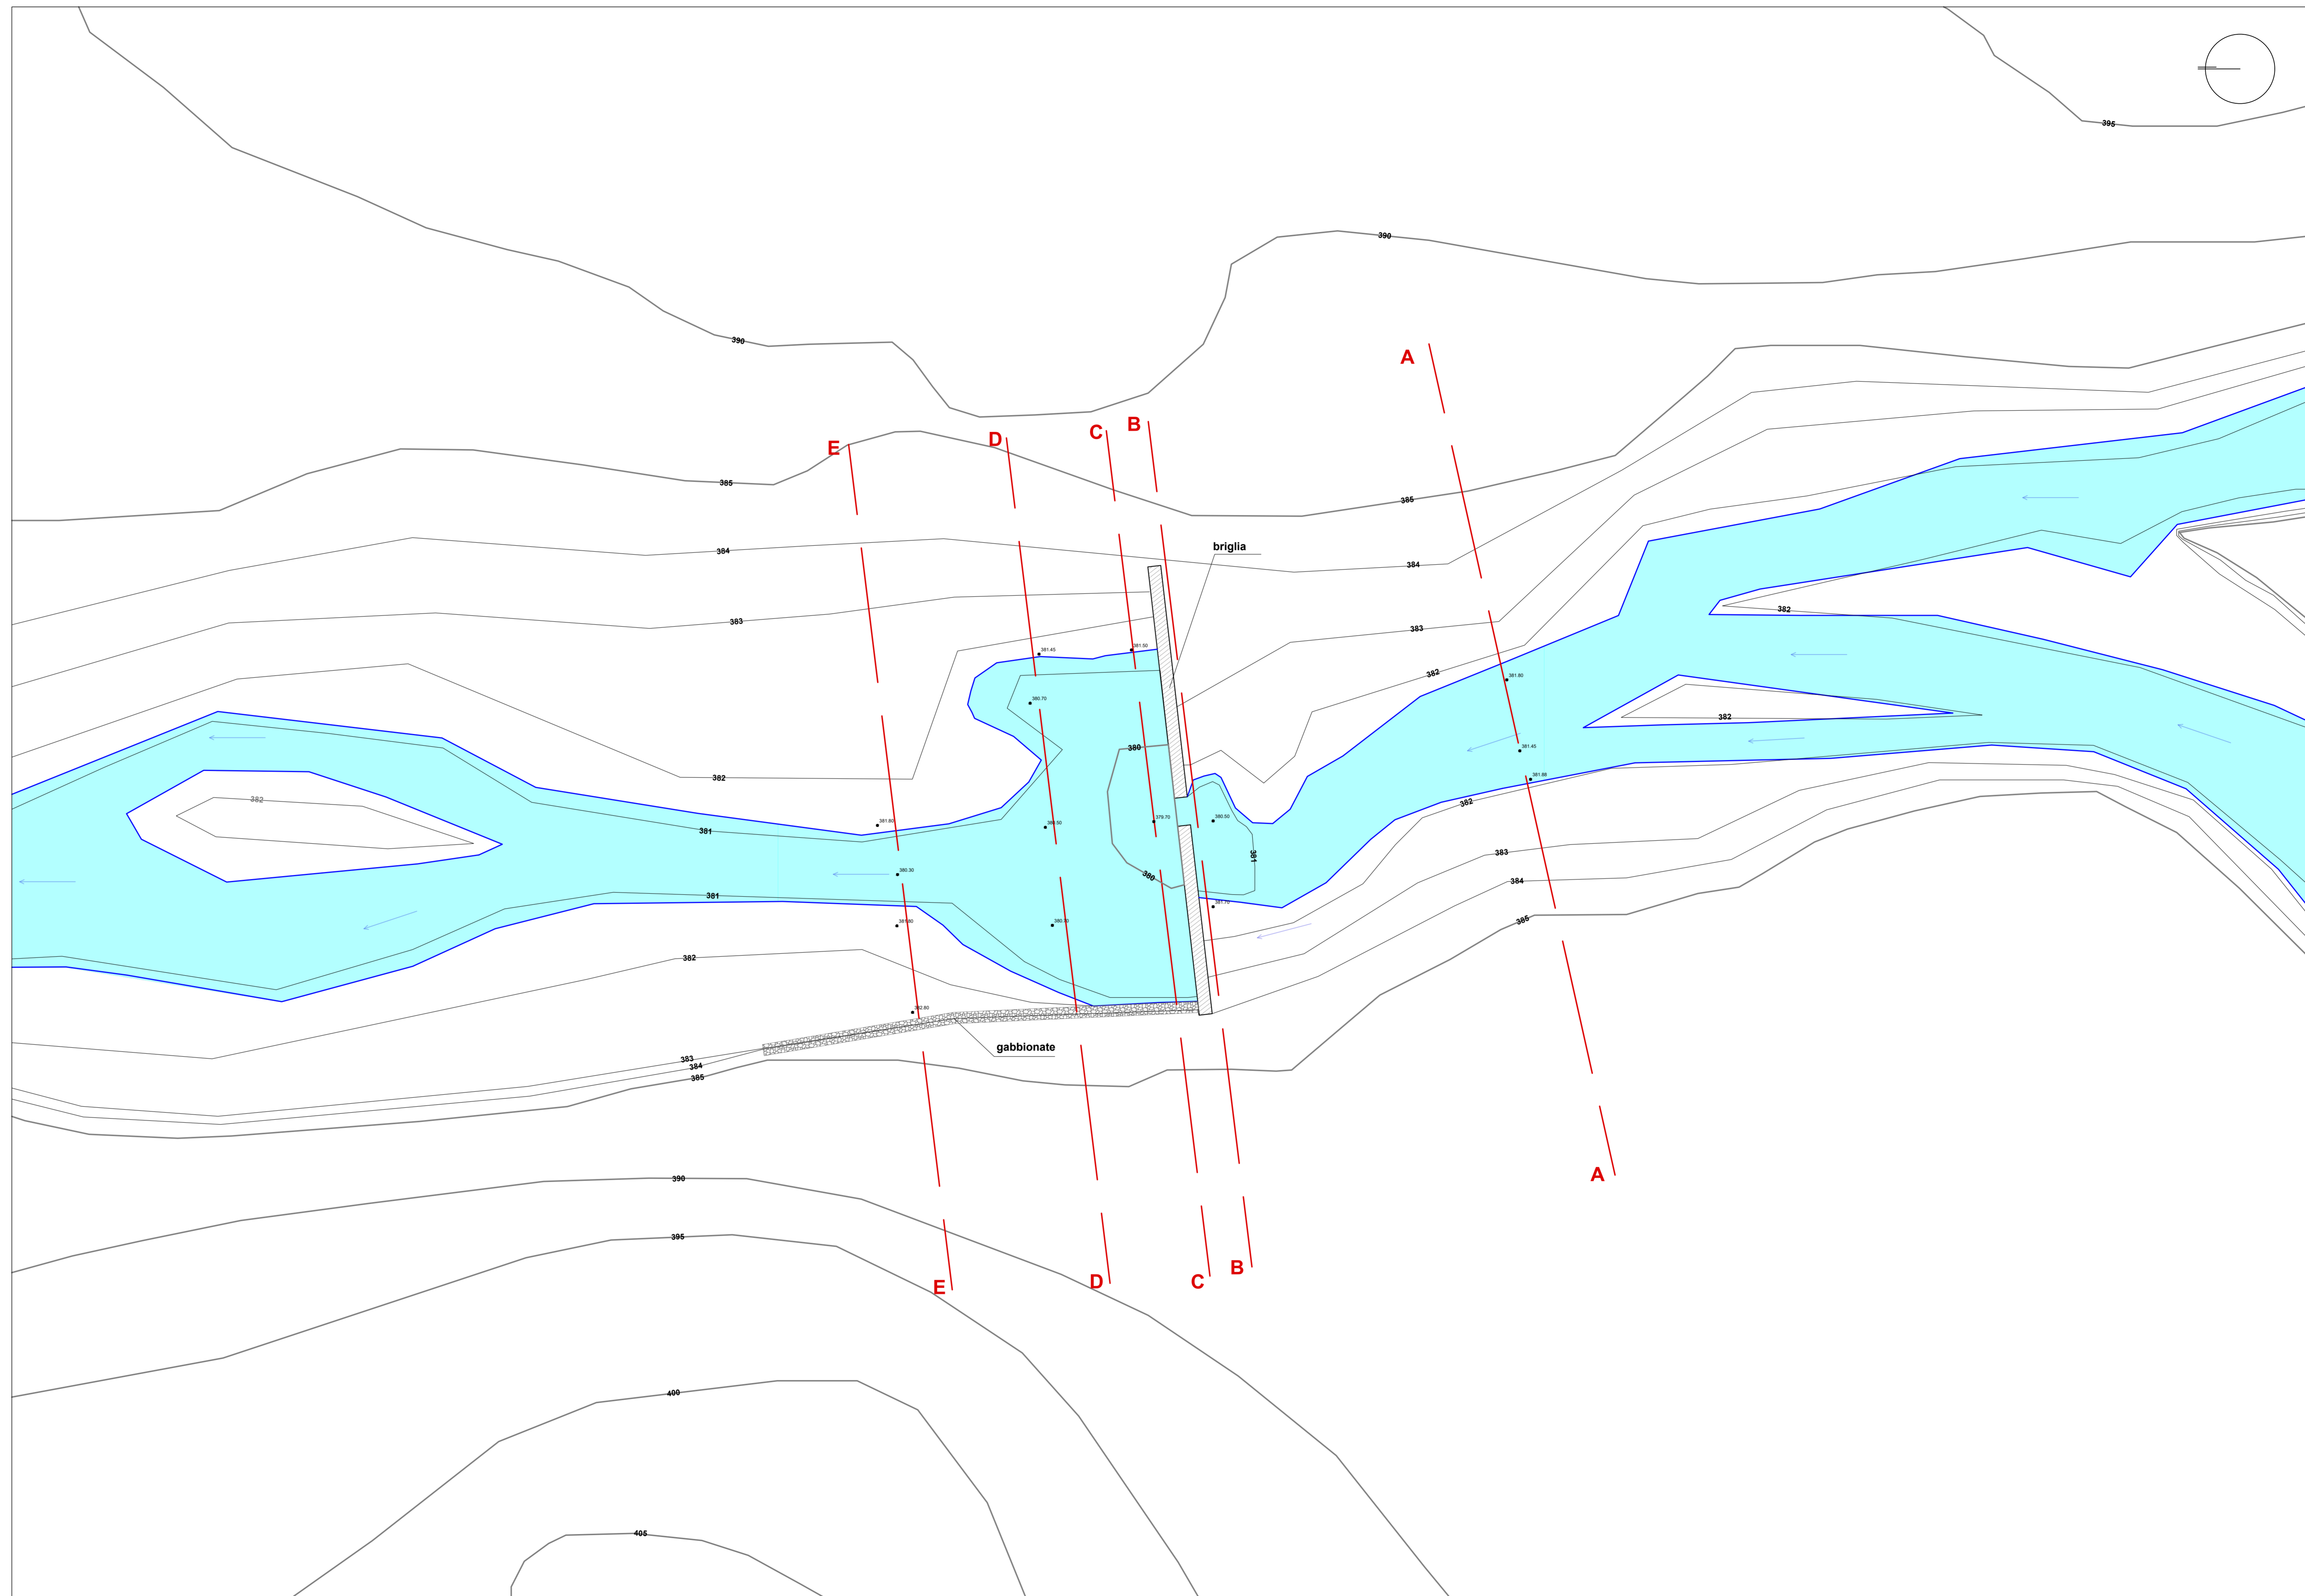

Rilievo piano-altimetrico (Scala 1:250)