




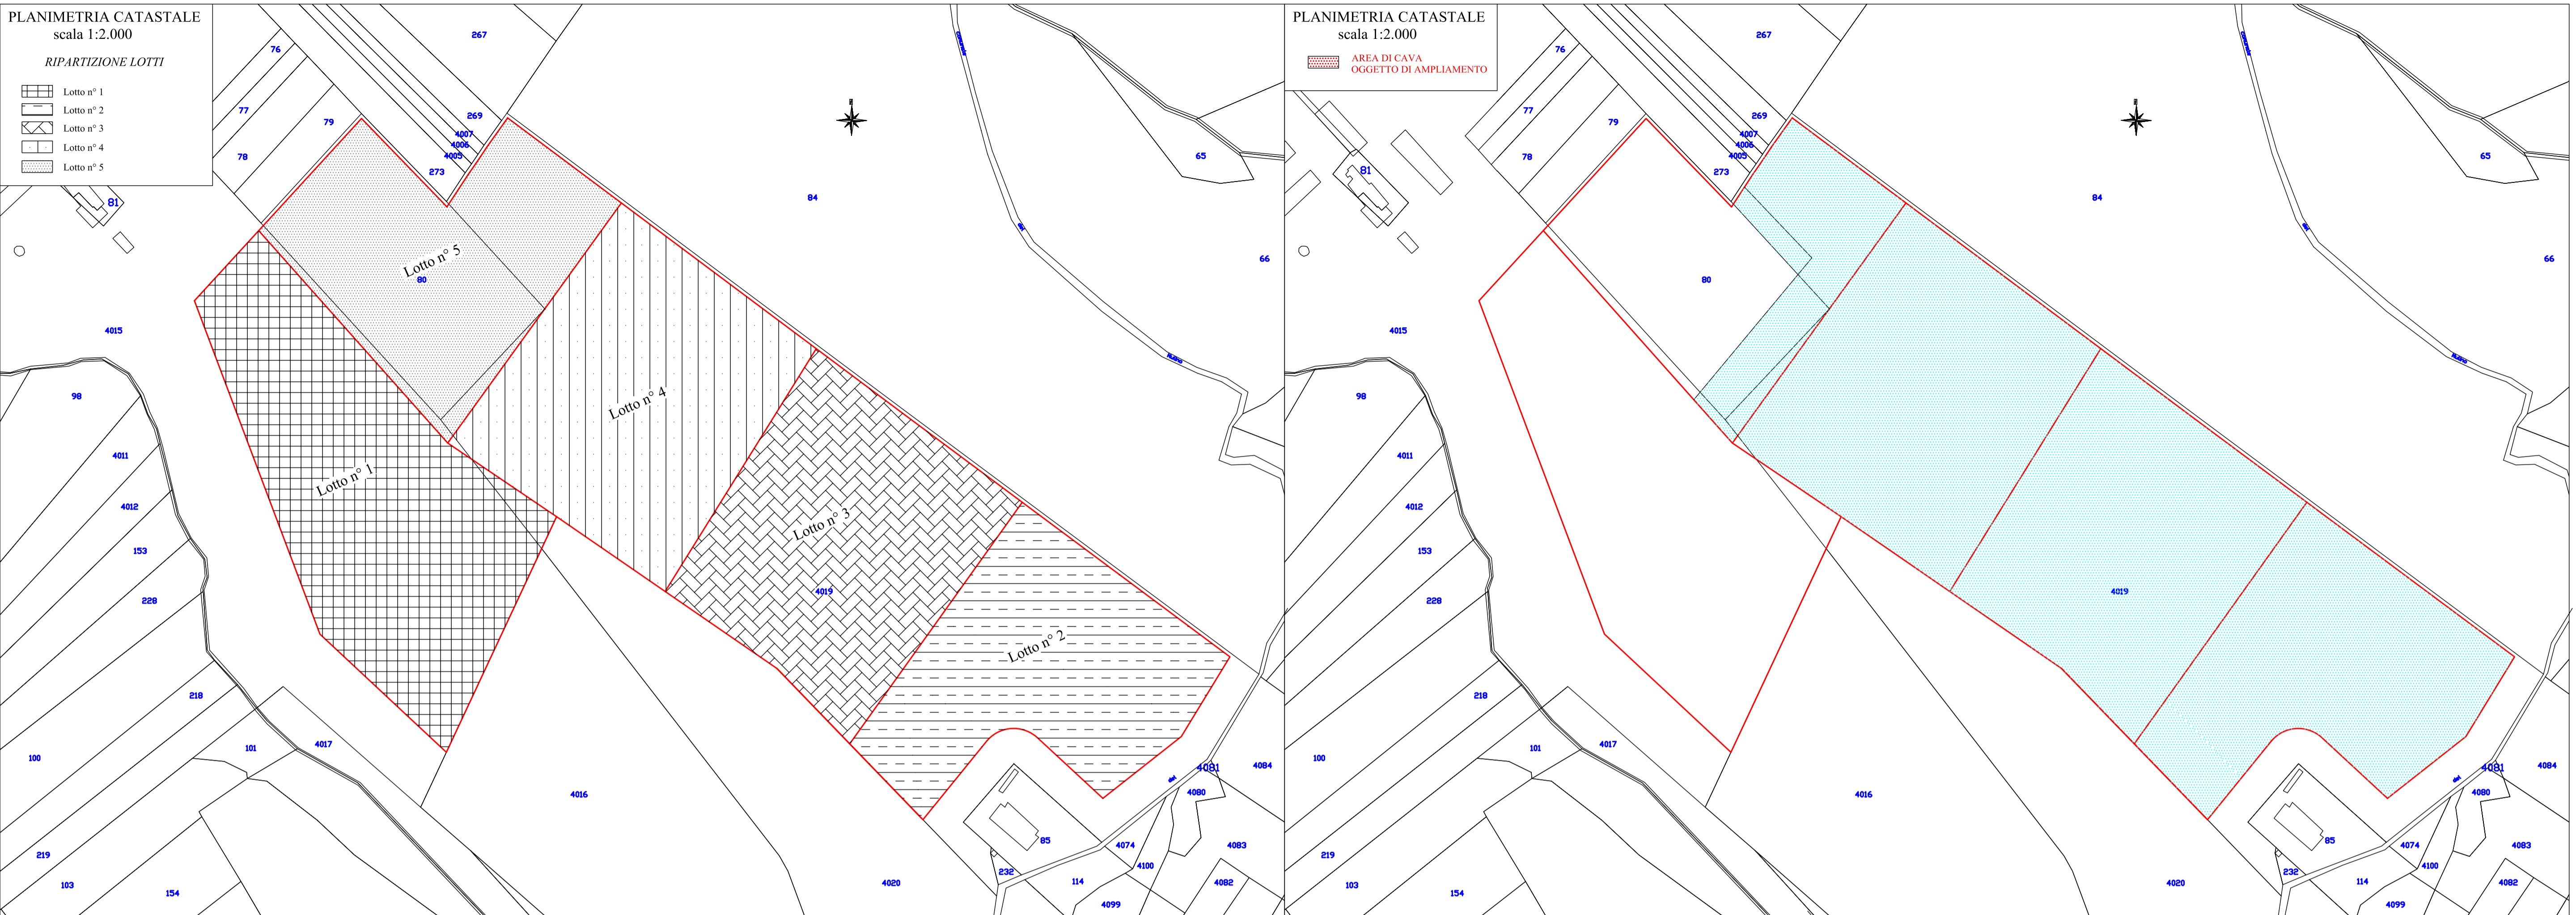



RIPARTIZIONE LOTTI

-  Lotto n° 1
-  Lotto n° 2
-  Lotto n° 3
-  Lotto n° 4
-  Lotto n° 5

 AREA DI CAVA
OGGETTO DI AMPLIAMENTO



SEZIONE STRATIGRAFICA
Scala 1:500

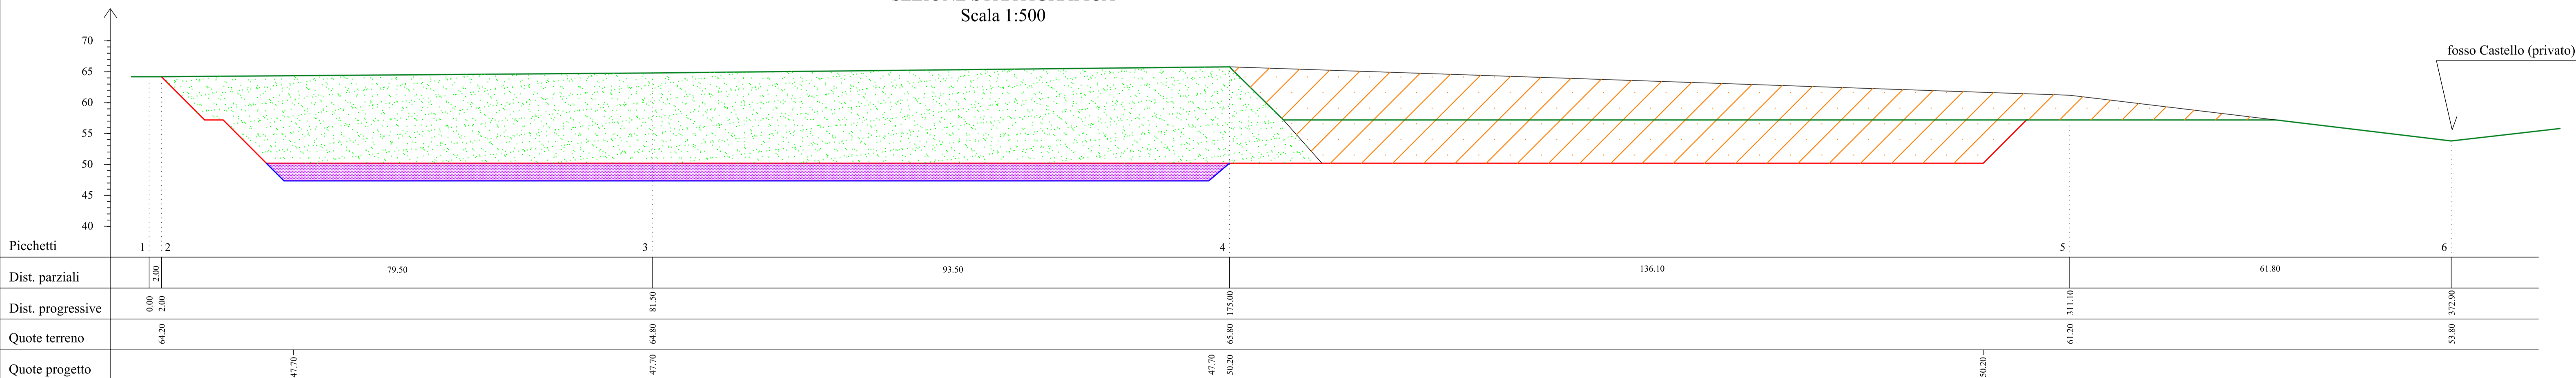

-  Volume da estrarre
-  Volume di ghiaia estratto
-  Ampliamento cava
-  Piano di coltivazione autorizzato
-  Piano di coltivazione dell'ampliamento
-  Profilo attuale