



ALTRA PROPRIETA'

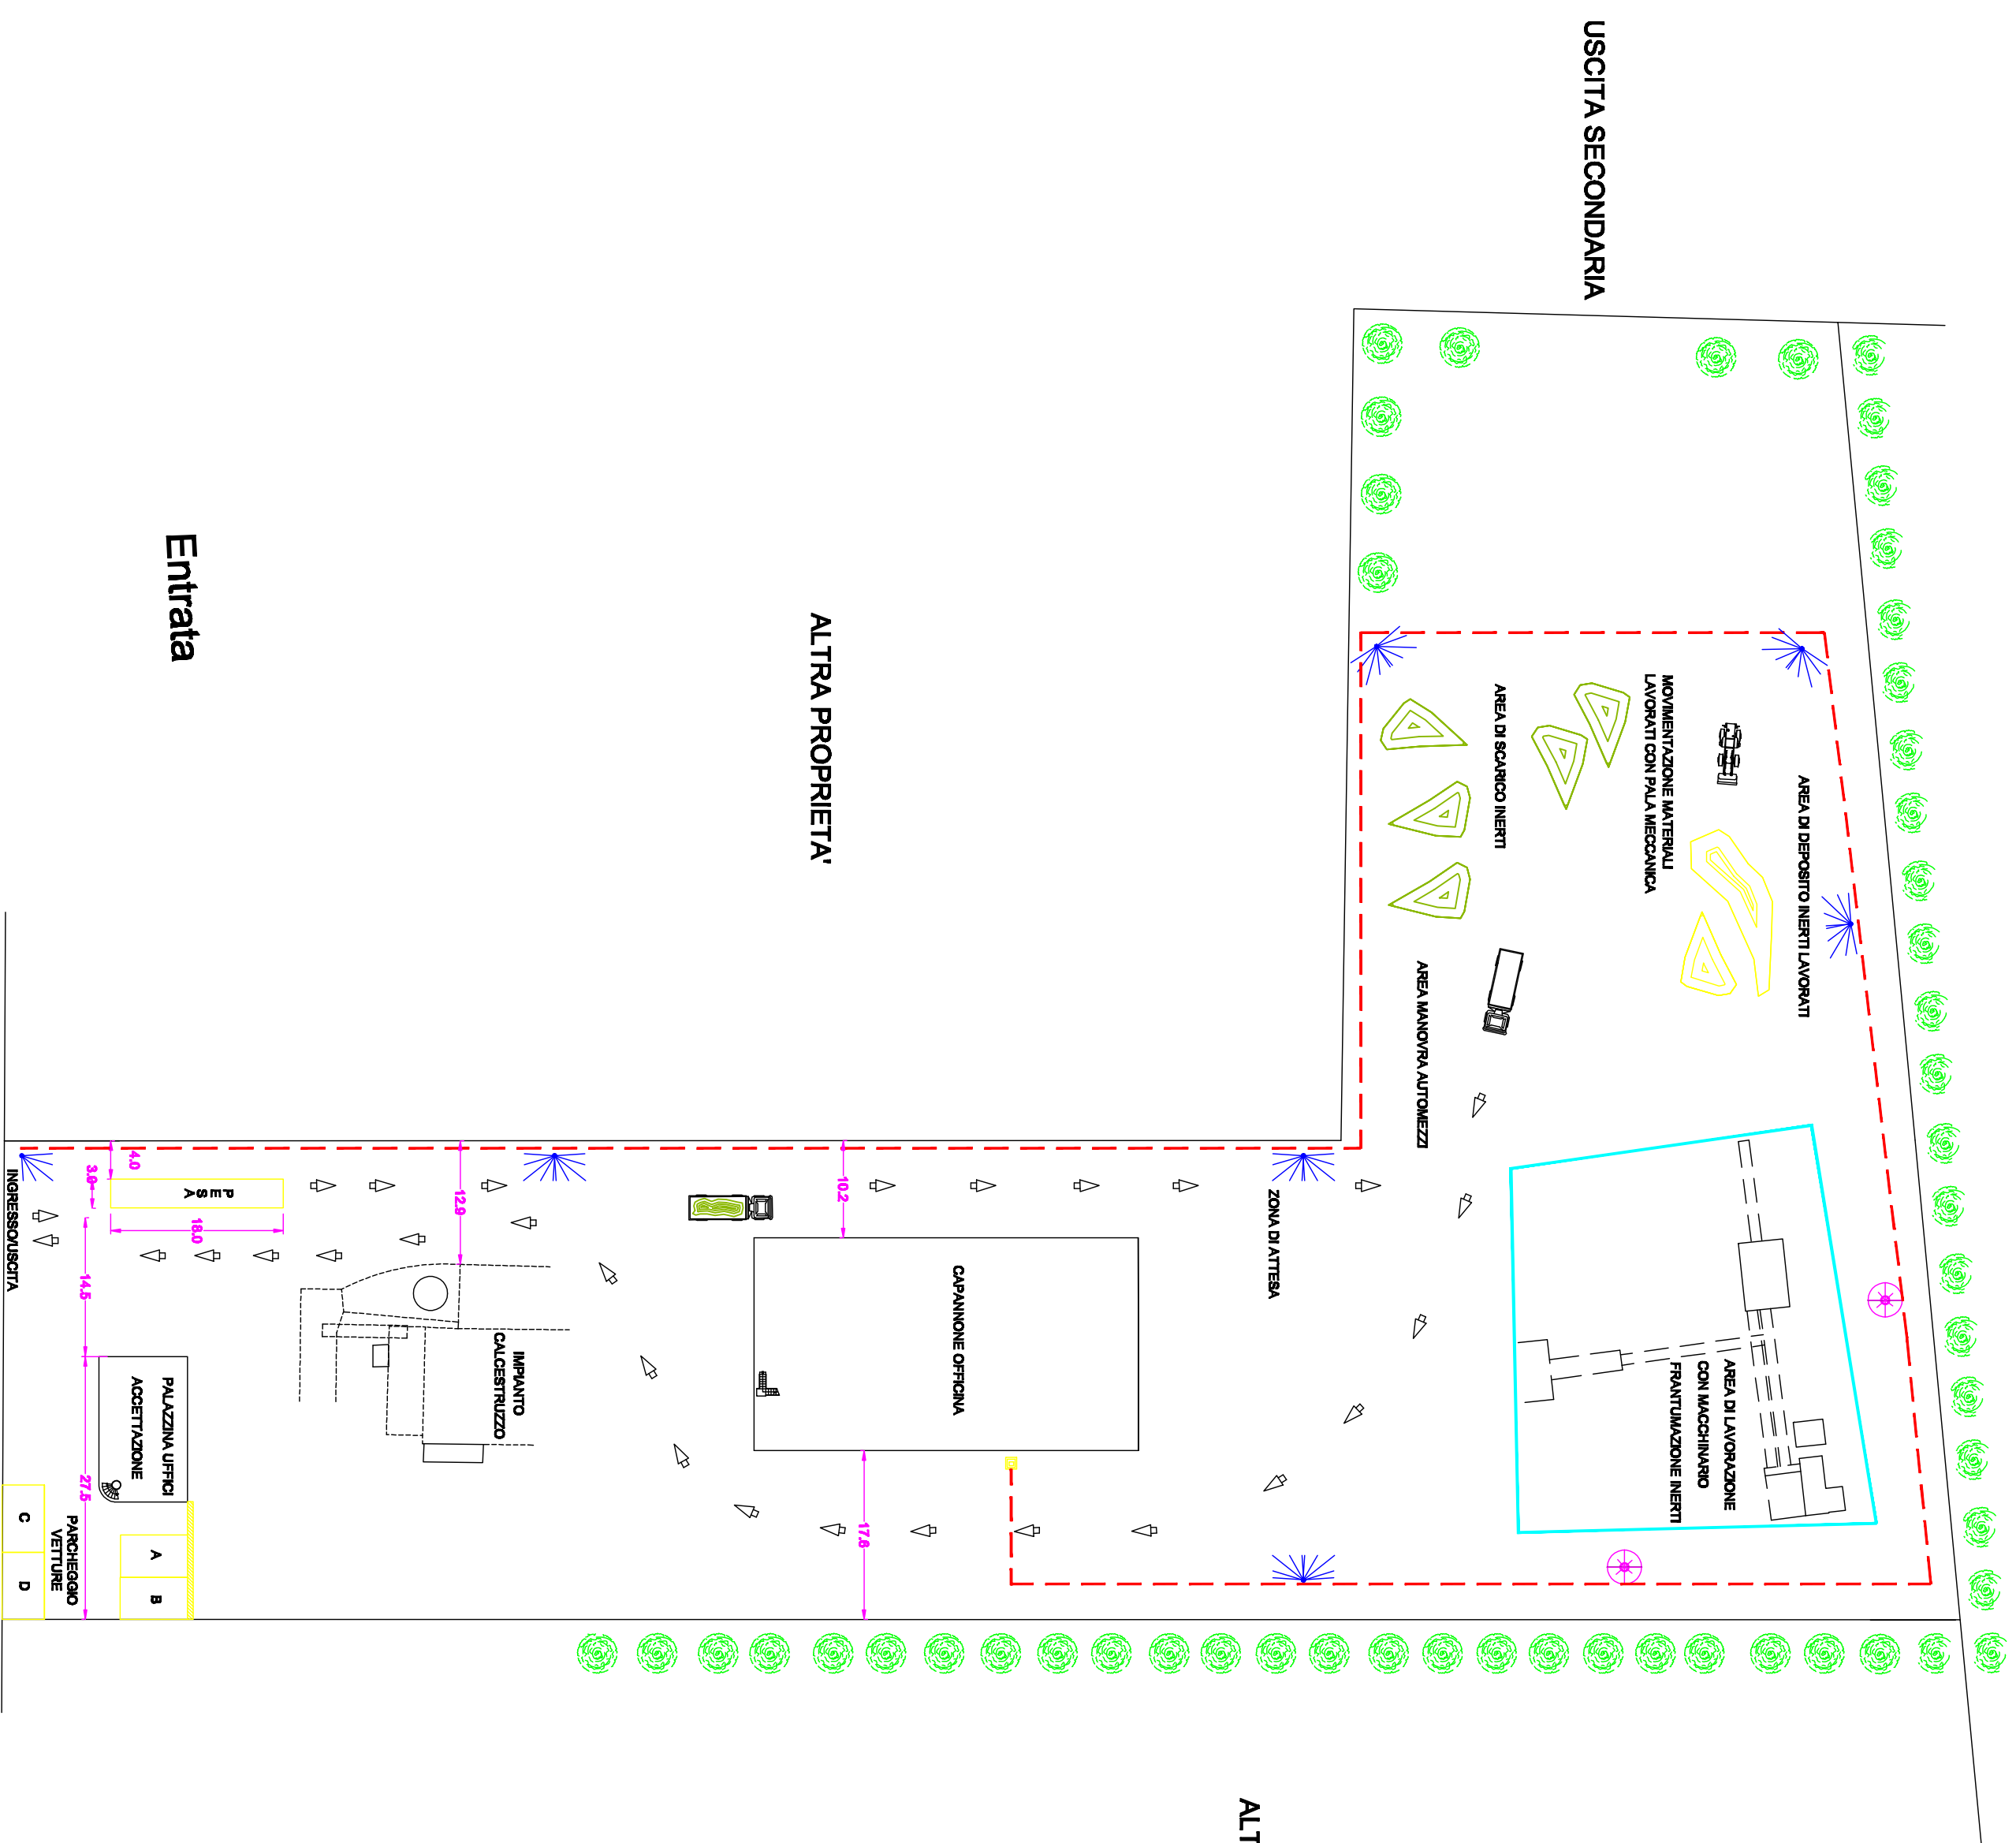

Orientamento

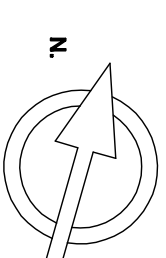

Legenda

- Idrante a terra per frinfiaggio dei materiali inerti
- rete idrica di alimentazione acqua agli idranti e ai nebulizzatori
- punto di nebulizzazione dall'alto (torre)
- stacco idrico per alimentazione alla macchina
- attingimento acqua

ALTRA PROPRIETA'

Comune di Avezzano

Regione Abruzzo

Produzione e Servizi s.r.l.

Impianto di frantumazione degli inerti

Richiesta di autorizzazione alle emissioni
art. 269 del D.Lgs. 152/06

DENOMINAZIONE

Planimetria generale dell'intervento

Circolazione veicolare interna

Sistema di abbattimento polveri

DIS. N°	DRG. N.R.	DISEGNATO	CONTROLLATO	APPROV.
0717--12--M.B.800912	DRAW BY	Ing. M. Barbieri	Ing. M. Barbieri	Ing. M. Barbieri
SCALA/SCALE	MAT.	CANTIERE.	DATE	
1:250			20-12-07	

riservata ai termini di legge la proprietà del presente disegno
con divieto di riprodurlo o comunicarlo a terzi senza autorizzazione