

# COMUNE DI LORETO APRUTINO

## Provincia di PESCARA

**Progetto**  
REALIZZAZIONE DI UN IMPIANTO FOTOVOLTAICO DI POTENZA NOMINALE PARI A 4.157,02 KWP, SU TERRENO CONNESSO ALLA RETTE ELETTRICA DI DISTRIBUZIONE

**Obiettivo**  
PLANIMETRIA IMPIANTO ED OPERE CONNESSE

Criteria per il Rilascio  
Autorizzazione Unica Regionale  
(art. 12 D.Lgs. 387/03)

**Data**  
Maggio 2010


**Aggiornamento**

**Scala**  
1:1.000

**Tavola**  
5

**Il Committente**  
AZIENDA AGRICOLA FILII DEL. PROPOSTO  
S.S. SOCIETA' AGRICOLA  
Socio amministratore  
DEL PROPOSTO PAOLO  
Socio amministratore  
DEL PROPOSTO GAETANO

**I progettisti**  
Ing. SINIBALDI MARIO  
Ing. BOIOCCHI ANTONIO CARLO  
Ing. DI LORETO GIANNI

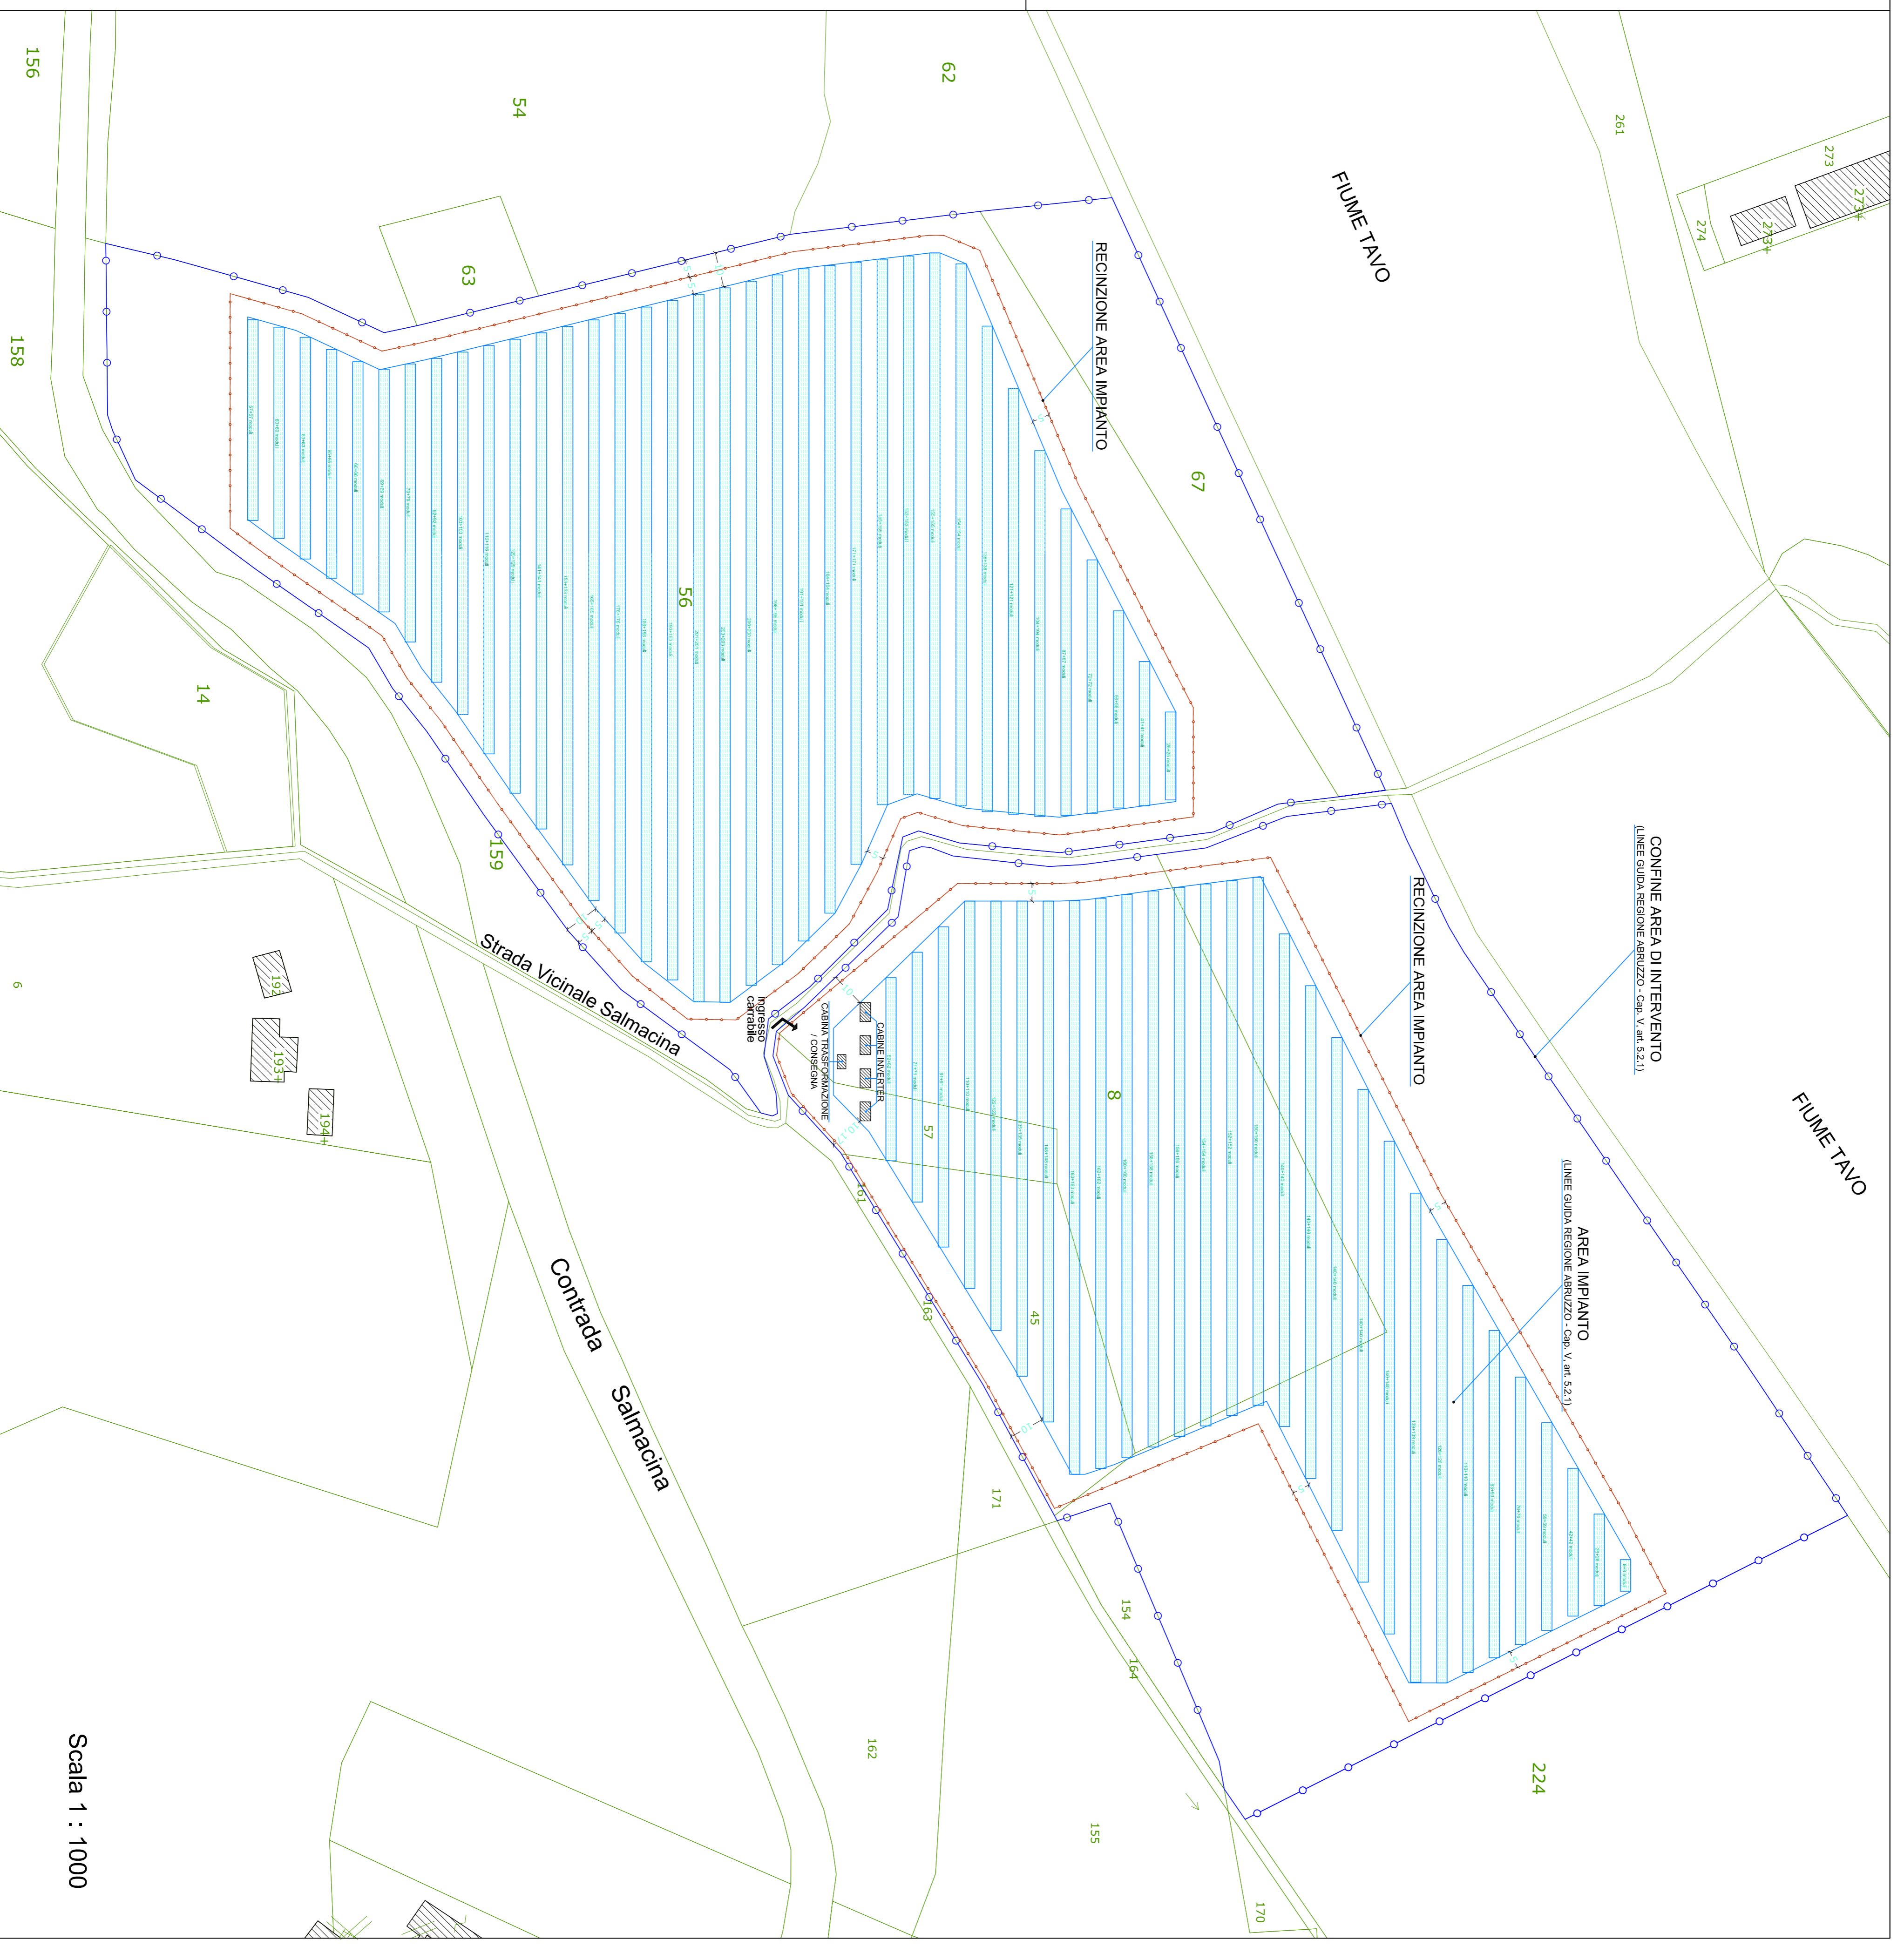

Scala 1 : 1000