


DEDALO s.r.l. Via A. Fumani 52 - 66012 Capranziano (TR) - Tel. 0761/45558 - Cell. 339/915720 EMAIL: ing@dedalo.it info@dedaloprogetti.it	
COMUNE DI San Benedetto del Maresi (AQ)	
DITTA SOLAR REFEEL - ADRIATIC SOLAR CAPITAL Via del Santuario 418/7 - 66100 PESCARA	
PROGETTO Progetto per la realizzazione di un impianto fotovoltaico denominato "ADRIATIC SOLAR MORGANI"	
DATA	ELABORATO Progetto preliminare Planimetria
ALLEGATO	SCALA SPAZIO RISERVATO AL PROTOCOLLO
Progettista Ing. V. Pietrifice	Comittente A. Marsusoli

COMUNE DI S. BENEDETTO DEI MARSI
 Foglio N° 15 - Particella n° 23


PLANIMETRIA CATASTALE
 CON DELIMITAZIONE IMPIANTO
 SCALA DI 1:1000

PLANIMETRIA CATASTALE
 RILIEVO PLANDALTIMETRICO
 SCALA DI 1:1000

PLANIMETRIA IMPIANTO
 SCALA DI 1:1000

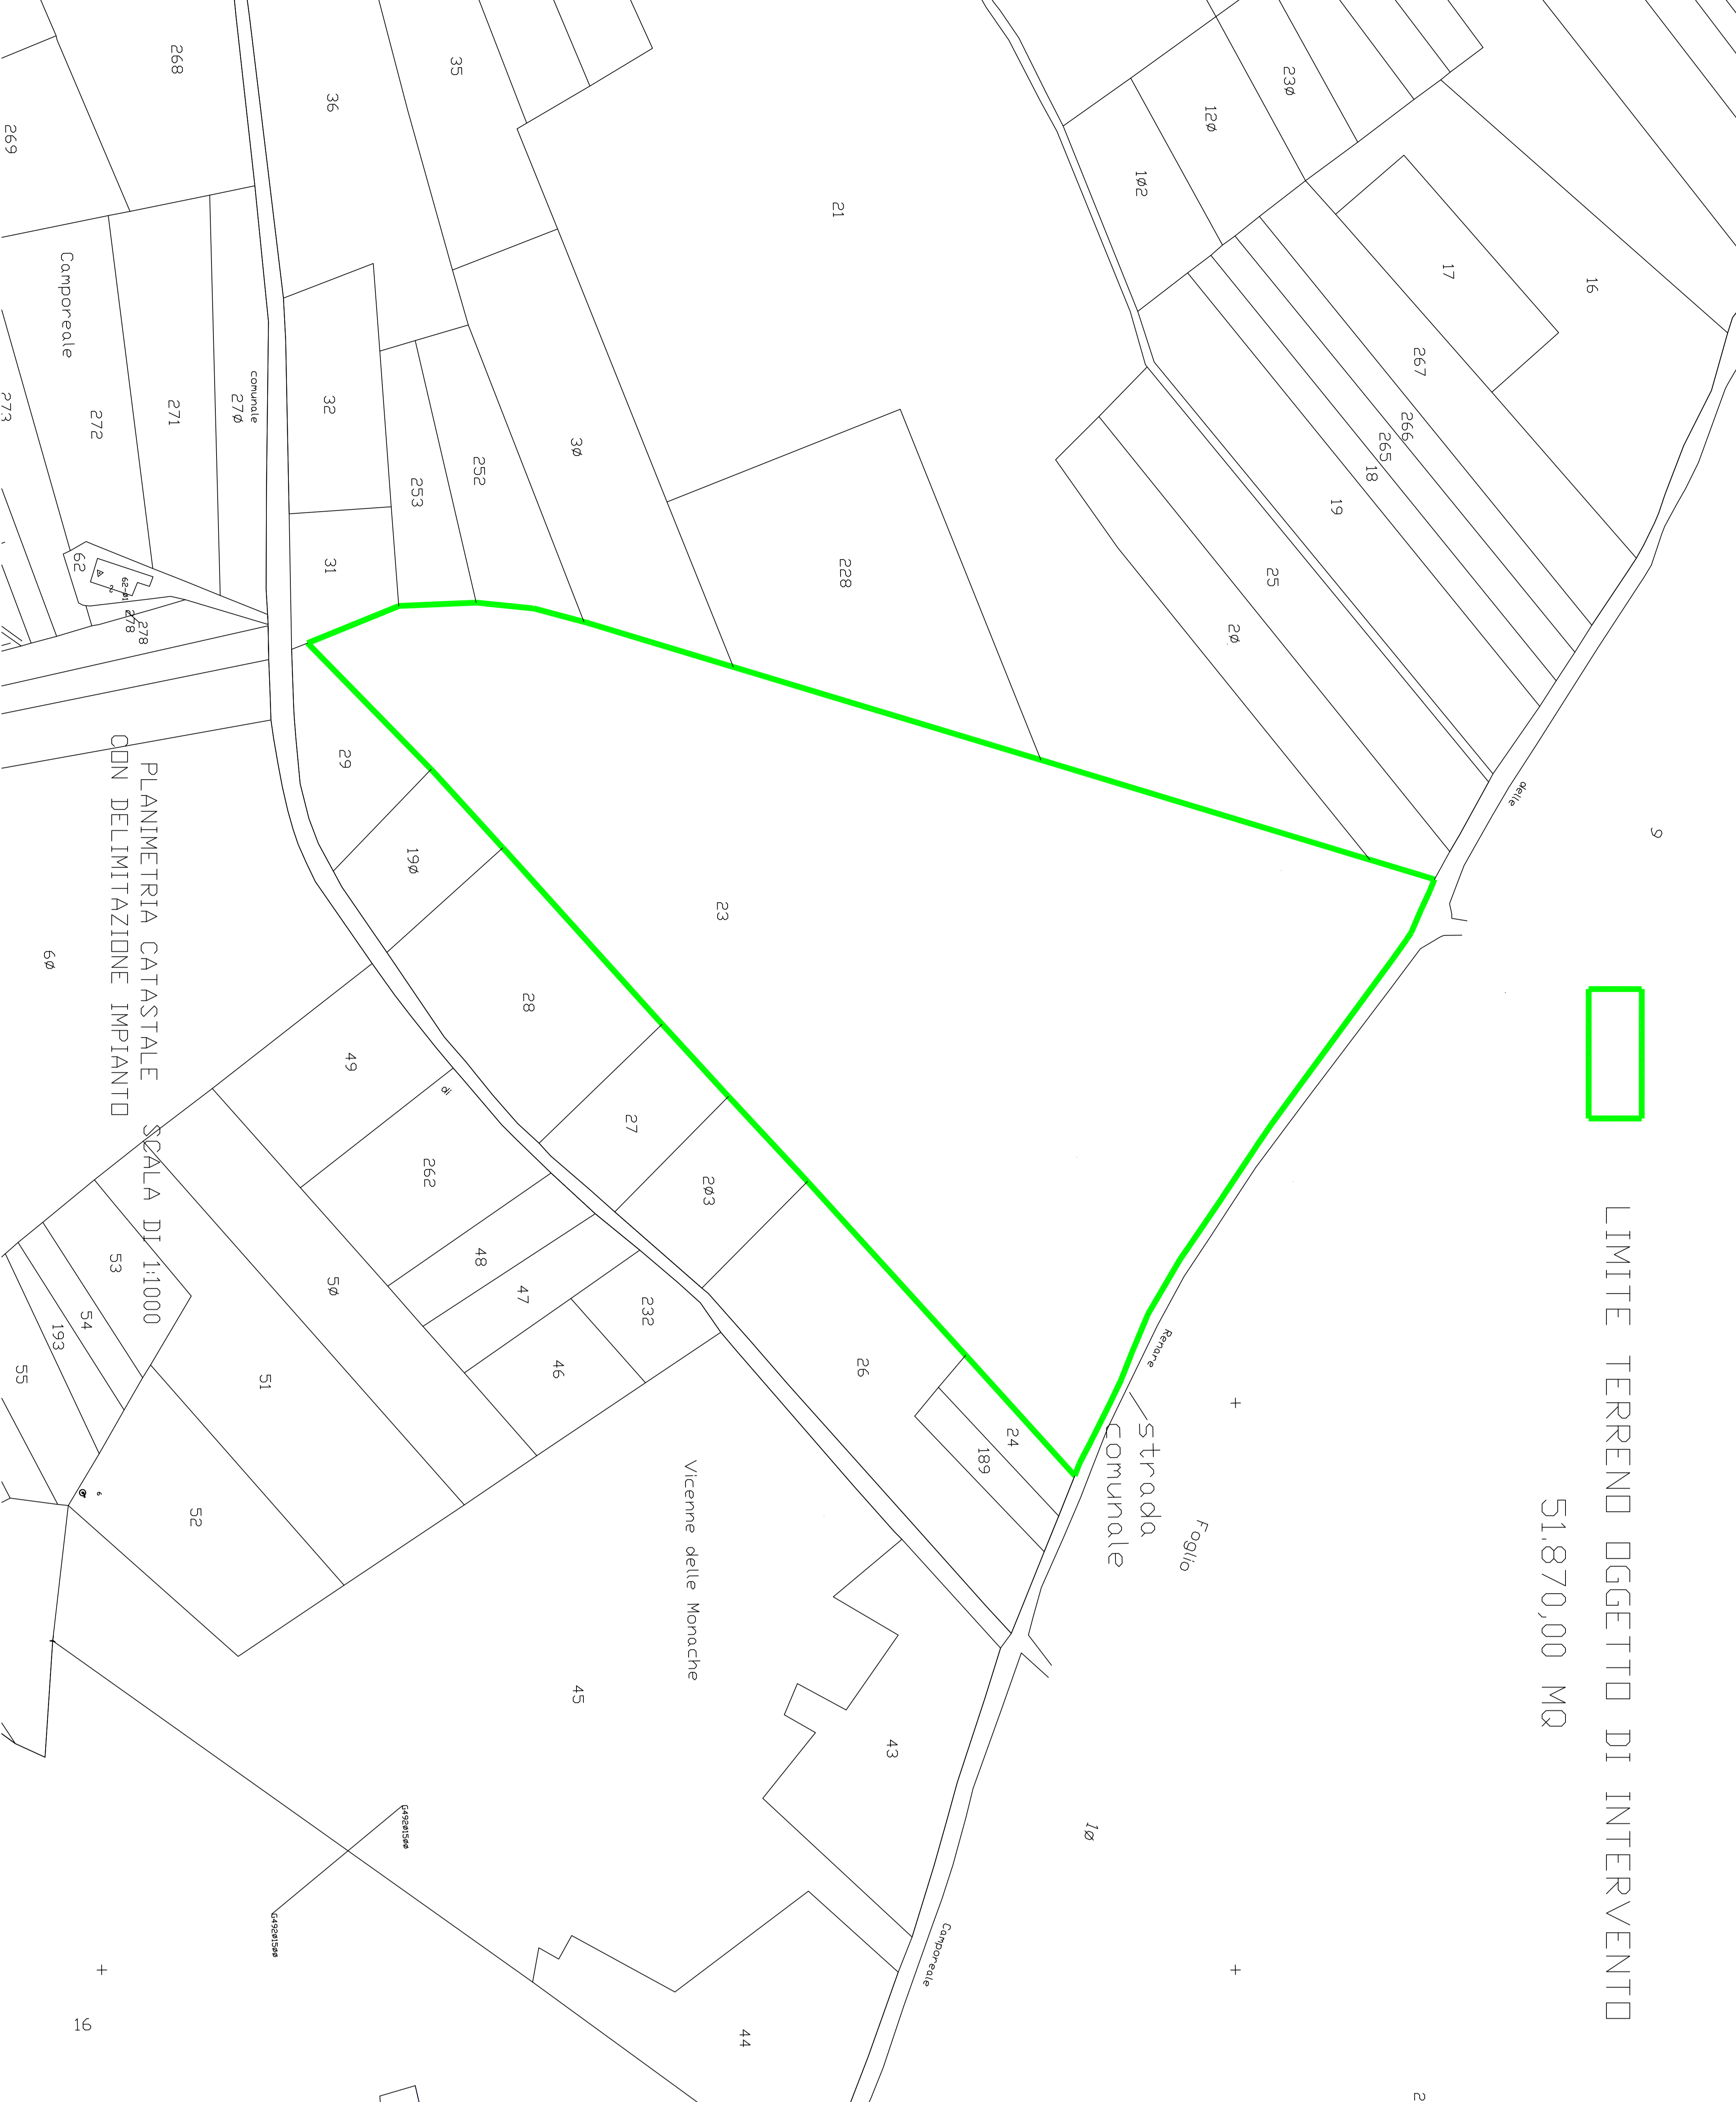

LIMITE TERRENO OGGETTO DI INTERVENTO
 51870,00 MQ

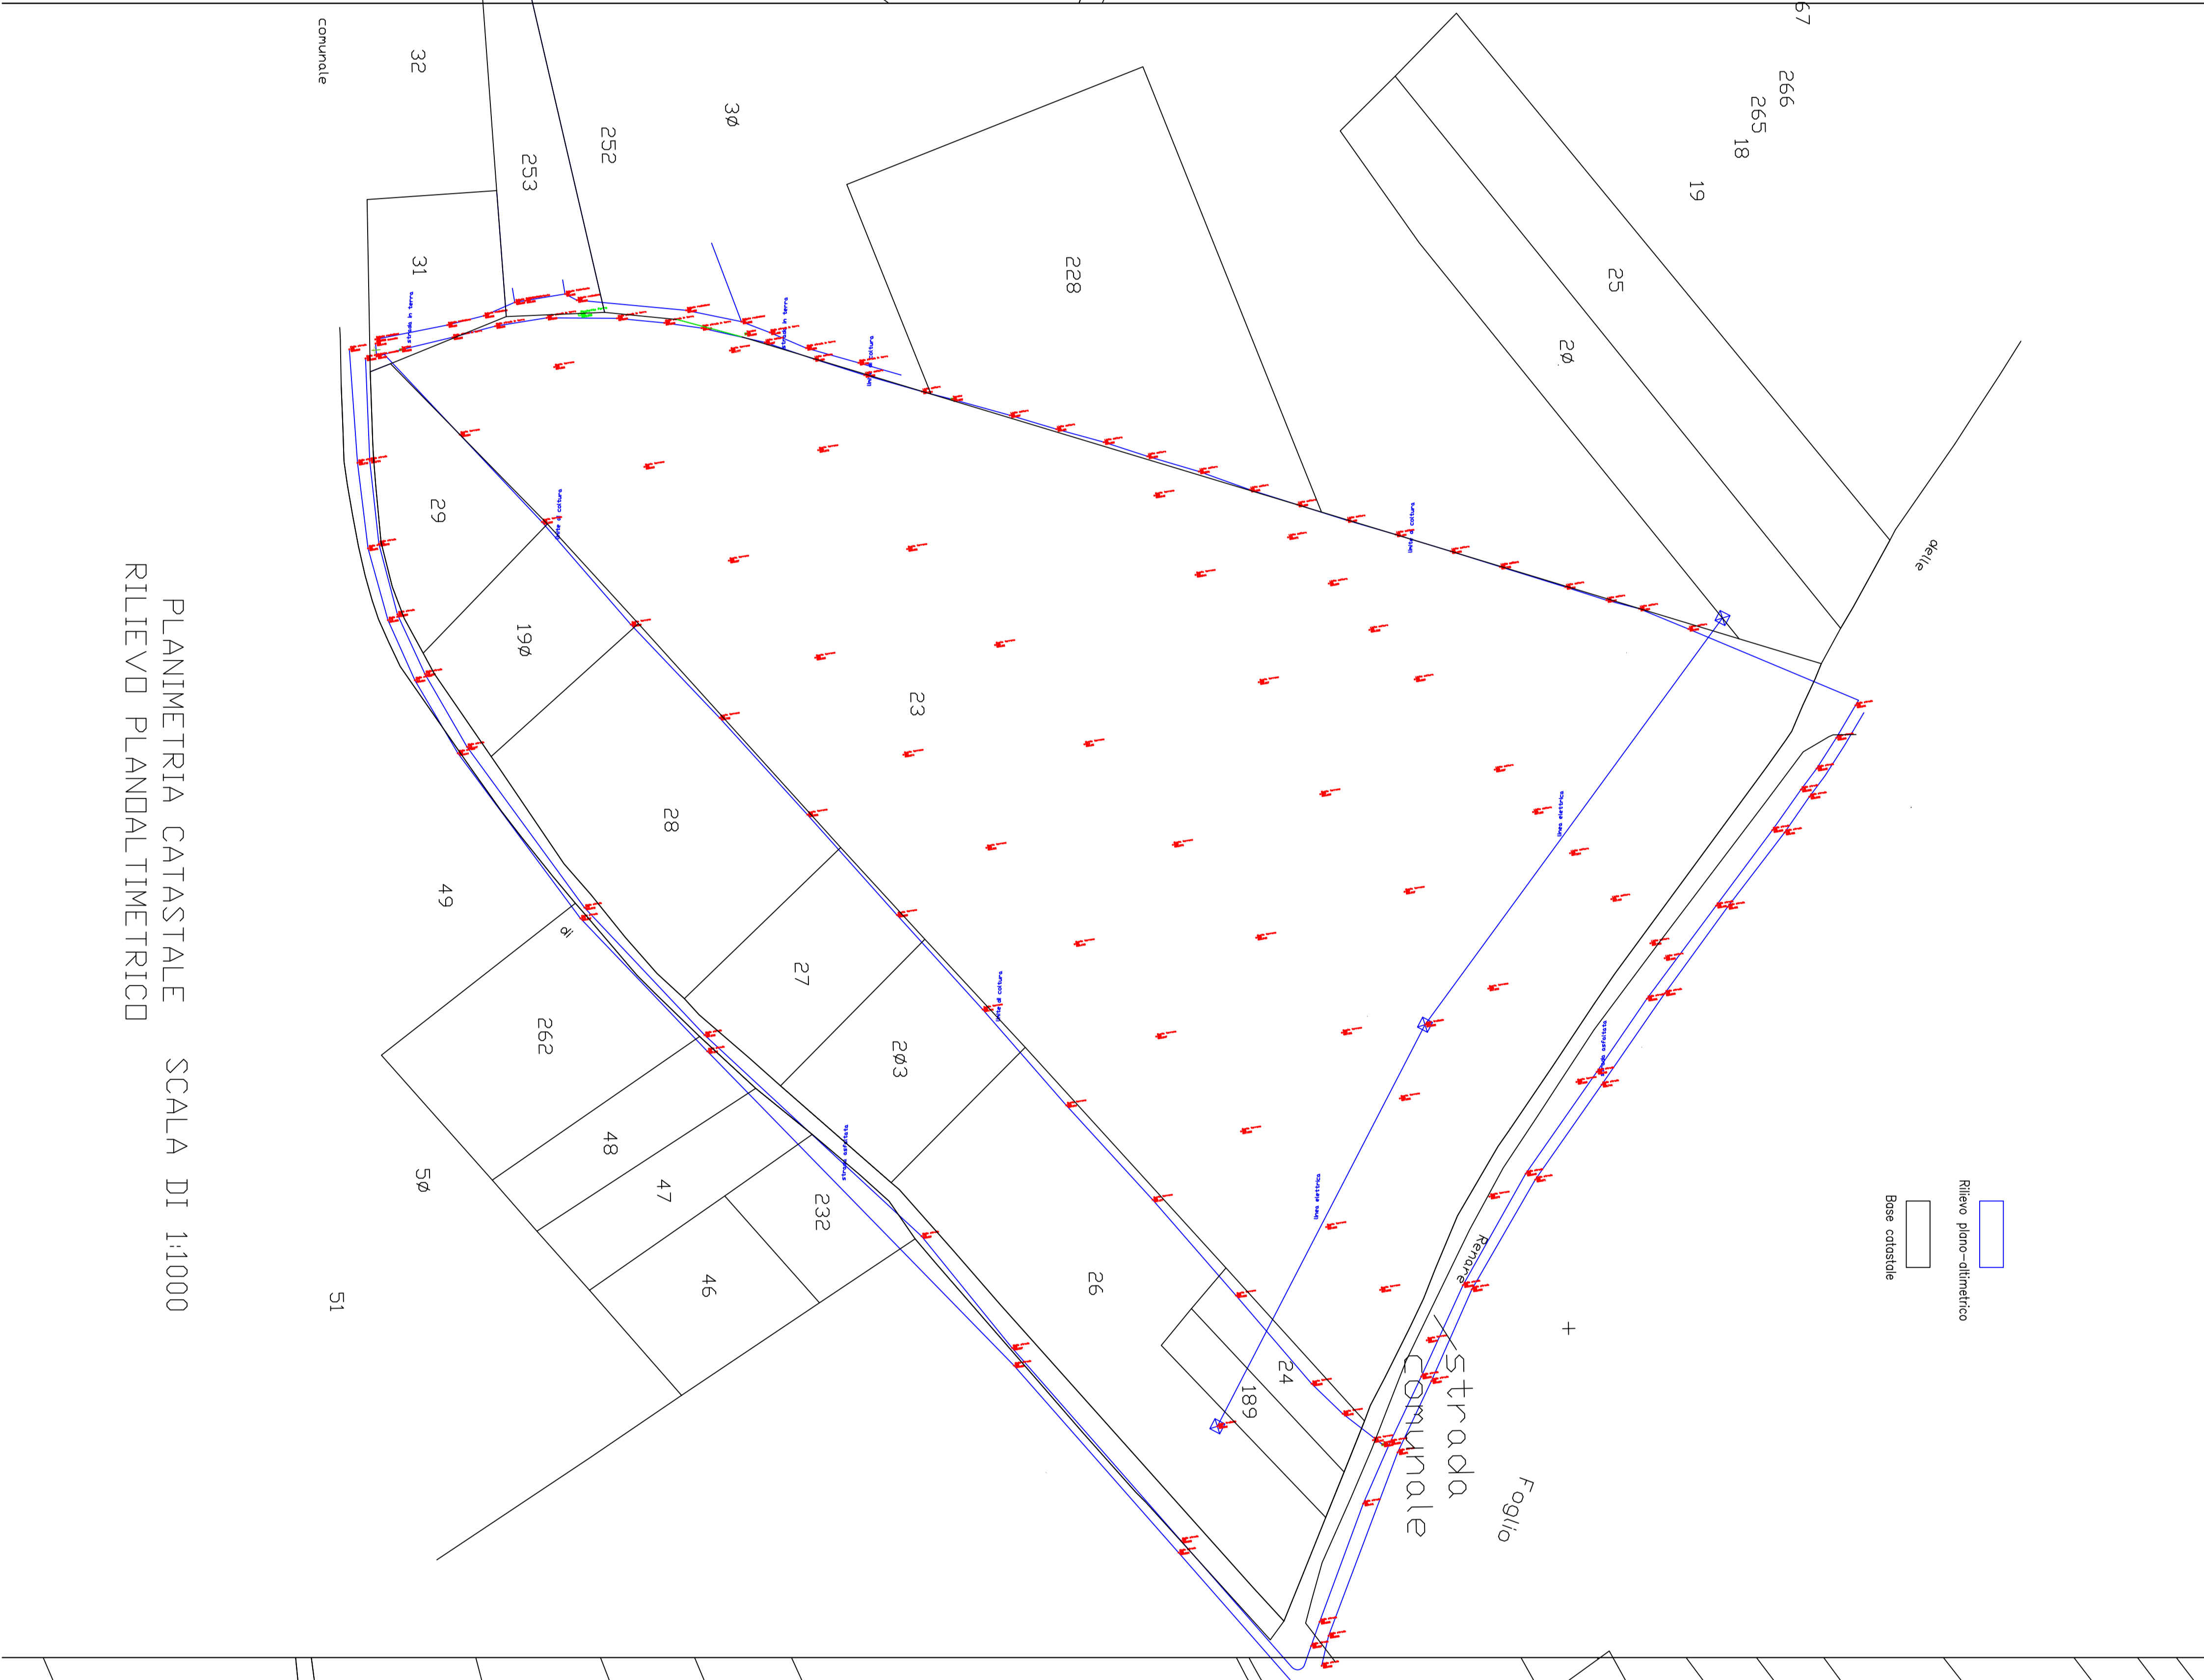

LAYOUT IMPIANTO
 1:1.000


VERIFICA DISTANZE TRA MODULI (proiezioni) Diagram showing module spacing (1.50m, 3.00m, 3.50m) and terrain slope (pendenza terreno).	ELEMENTO DA 4.40 kWp (2 file da 10 moduli (220 Wp ognuno) fissate a terra) Diagram showing a 2x10 grid of modules with a 1.