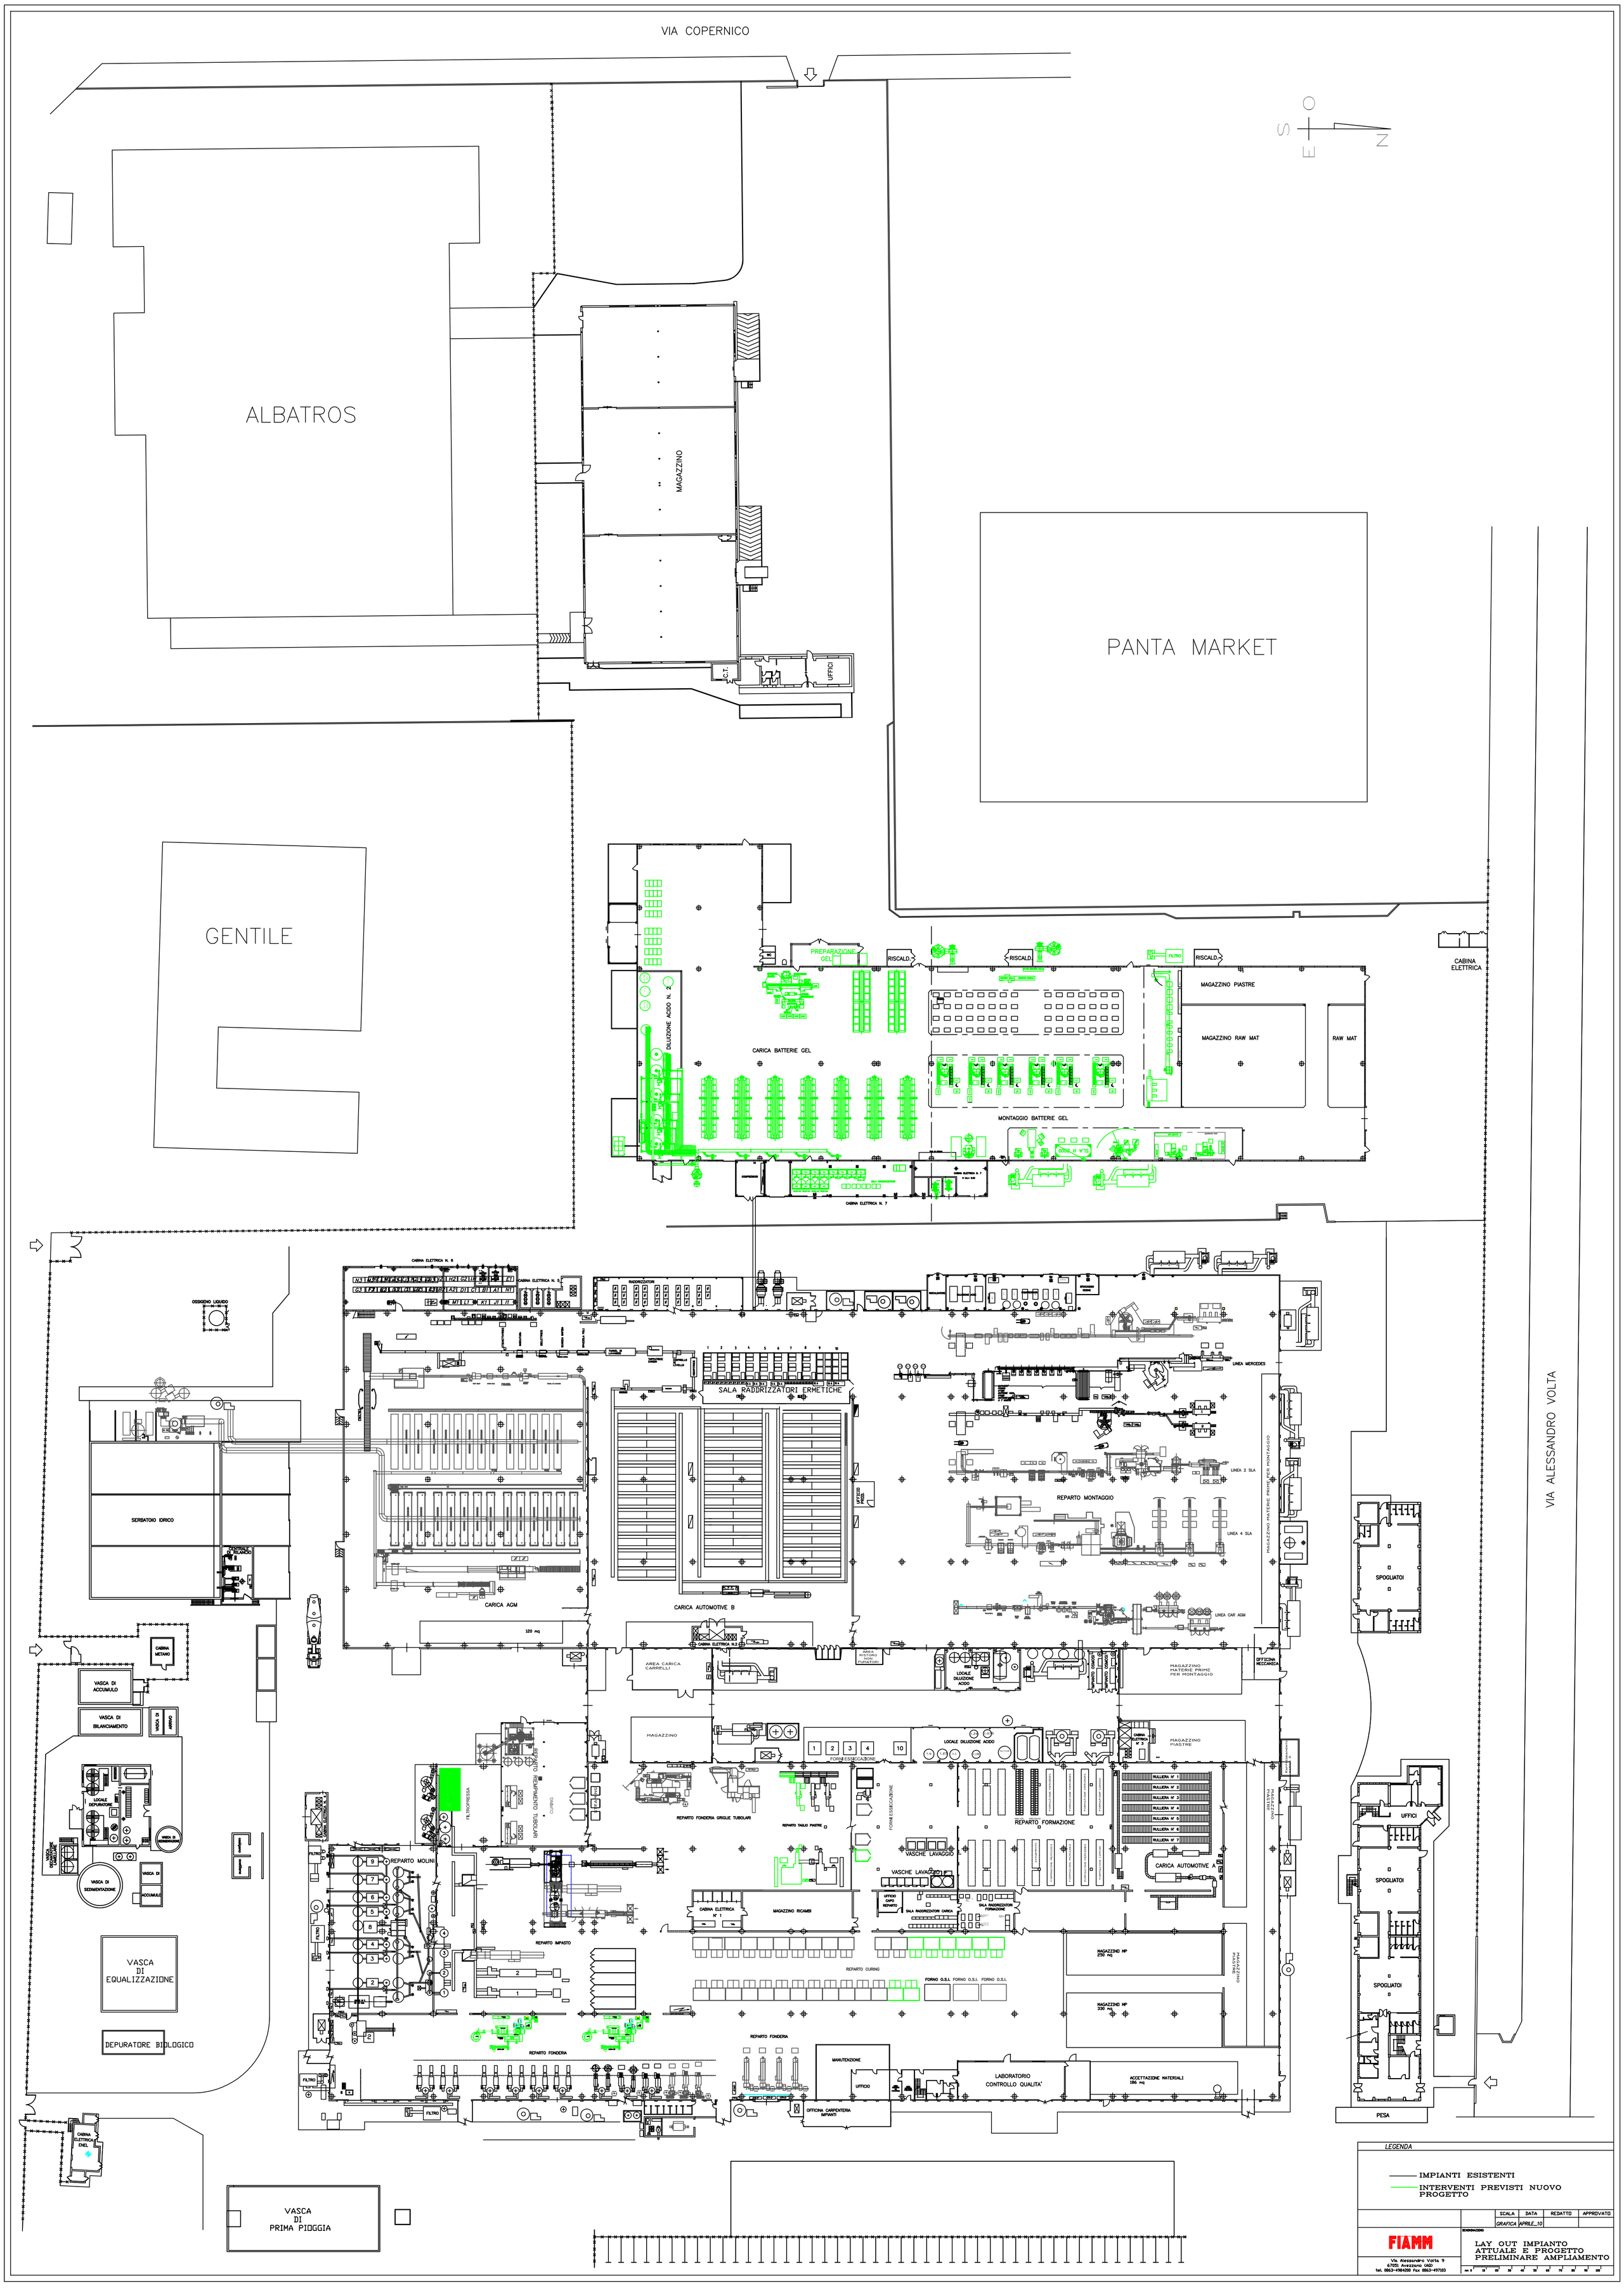
VIA COPERNICO
ALBATROS
MAGAZZINO
C.T.
UFFICI
PANTA MARKET
GENTILE
PREPARAZIONE GEL
RISCALD.
FILTRO
MAGAZZINO PIASTRE
MAGAZZINO RAW MAT
RAW MAT
CABINA ELETTRICA
CARICA BATTERIE GEL
DILUIZIONE ACIDO N. 2
MONTAGGIO BATTERIE GEL
CABINA ELETTRICA N. 7
CABINA ELETTRICA N. 6
CABINA ELETTRICA N. 5
RADDRIZZATORI
OSSIGENO LIQUIDO
SALA RADDRIZZATORI ERMETICHE
LINEA MERCEDES
LINEA 2 SLA
REPARTO MONTAGGIO
LINEA 4 SLA
LINEA CAR AGM
MAGAZZINO MATERIE PRIME PER MONTAGGIO
SERBATOIO IDRICO
CENTRALE AL BLANCO
CARICA AGM
CARICA AUTOMOTIVE B
120 mq
SPOGLIATOI
CABINA METANO
VASCA DI ACCUMULO
VASCA DI BILANCIAMENTO
VASCA DI ARRIVO
LOCALE DEPURATORE
VASCA DI SEDIMENTAZIONE
VASCA DI ACCUMULO
AREA CARICA CARRELLI
CABINA ELETTRICA N.2
AREA RISTORO FUMATORI
LOCALE DILUIZIONE ACIDO
MAGAZZINO MATERIE PRIME PER MONTAGGIO
OFFICINA MECCANICA
MAGAZZINO
REPARTO FONDERIA GRIGLIE TUBOLARI
REPARTO TAGLIO PIASTRE
FORNI ESSICCAZIONE
LOCALE DILUIZIONE ACIDO
CABINA ELETTRICA N° 3
MAGAZZINO PIASTRE
RULLIERA N° 1
RULLIERA N° 2
RULLIERA N° 3
RULLIERA N° 4
RULLIERA N° 5
RULLIERA N° 6
RULLIERA N° 7
REPARTO FORMAZIONE
CARICA AUTOMOTIVE A
UFFICI
SPOGLIATOI
SPOGLIATOI
PESA
FILTROPRESSA
REPARTO RIFUMMENTO TUBOLARI
REPARTO MOLINI
VASCA DI EQUALIZZAZIONE
DEPURATORE BIOLOGICO
VASCHE LAVAGGIO
VASCHE LAVAGGIO
CABINA ELETTRICA N° 1
MAGAZZINO RICAMBI
UFFICIO CAPO REPARTO
SALA RADDRIZZATORI CARICA
SALA RADDRIZZATORI FORMAZIONE
REPARTO IMPASTO
REPARTO CURING
FORNO O.S.I.
FORNO O.S.I.
FORNO O.S.I.
MAGAZZINO MP 250 mq
MAGAZZINO MP 330 mq
MAGAZZINO PIASTRE
REPARTO FONDERIA
REPARTO FONDERIA
MANUTENZIONE
UFFICIO
OFFICINA CARPENTERIA IMPIANTI
LABORATORIO CONTROLLO QUALITA'
ACCETTAZIONE MATERIALI 186 mq
CABINA ELETTRICA ENEL
VASCA DI PRIMA PIOGGIA
VIA ALESSANDRO VOLTA
LEGENDA
IMPIANTI ESISTENTI
INTERVENTI PREVISTI NUOVO PROGETTO
SCALA
DATA
REDATTO
APPROVATO
GRAFICA
APRILE_10
FIAMM
Via Alessandro Volta 9
67051 Avezzano (AQ)
tel. 0863-4984200 fax 0863-497203
LAY OUT IMPIANTO ATTUALE E PROGETTO PRELIMINARE AMPLIAMENTO