


PAT - Carta Periodicità

Scala 1:25 000

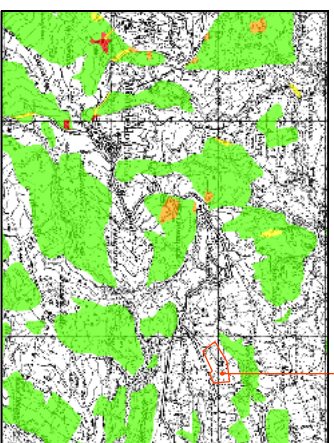

PAT - Carta Rischio

Scala 1:25 000

Area Implanto


Area Implanto



PRP Piano Regionale Paesistico 2004

Scala 1:25 000


Area Implanto

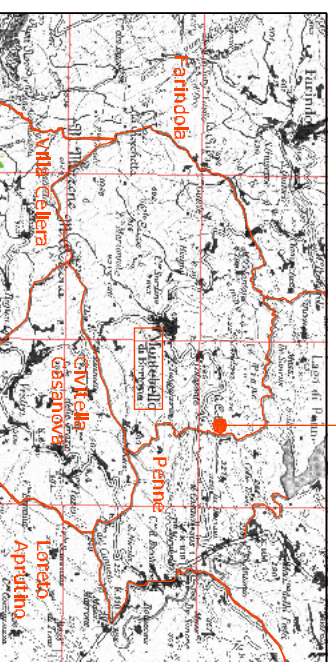

Corografia e confini comunali

Scala 1:50 000


Area Implanto

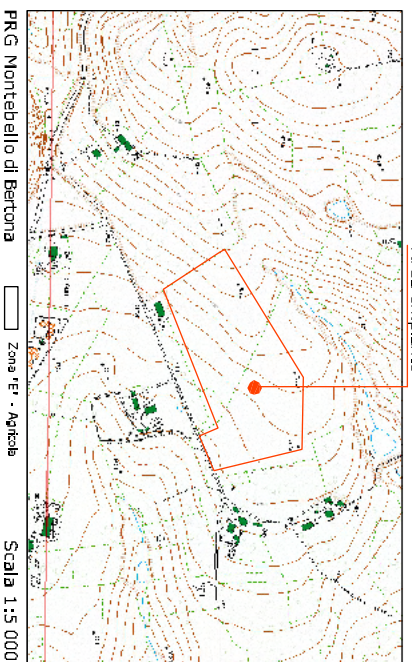

PRG Montebello di Bertona

Scala 1:5 000


Area Implanto

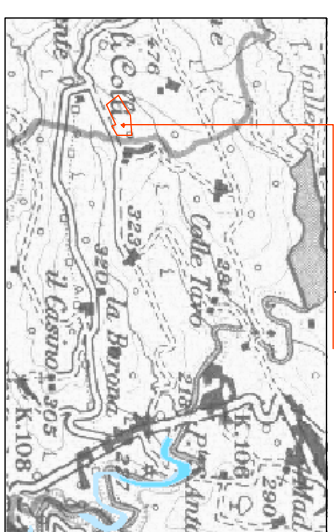

PSDA Piano Stralcio Difesa Alluvioni

Scala 1:25 000


Area Implanto

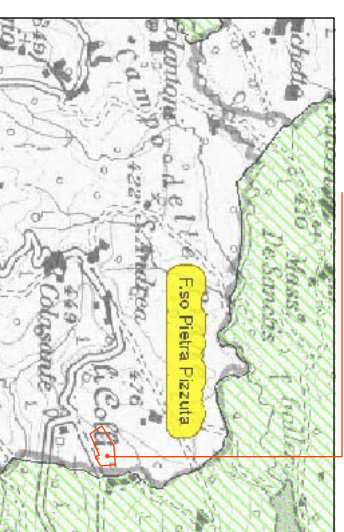

Vincolo Idrogeologico


Scala 1:25 000

Area Implanto

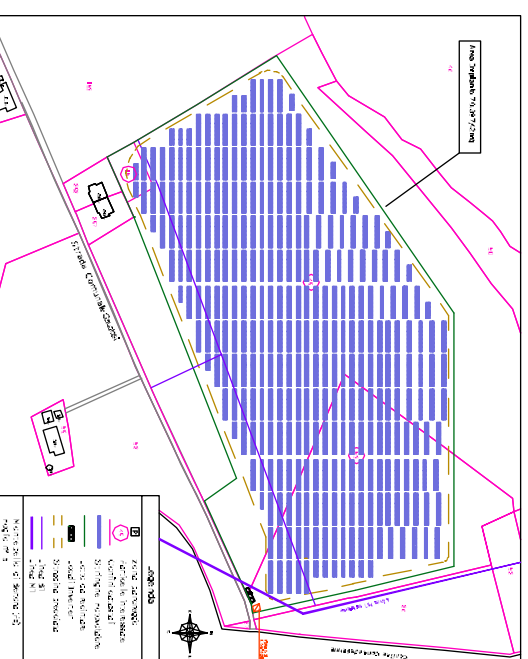

Caratale e Planimetria

Scala 1:2000

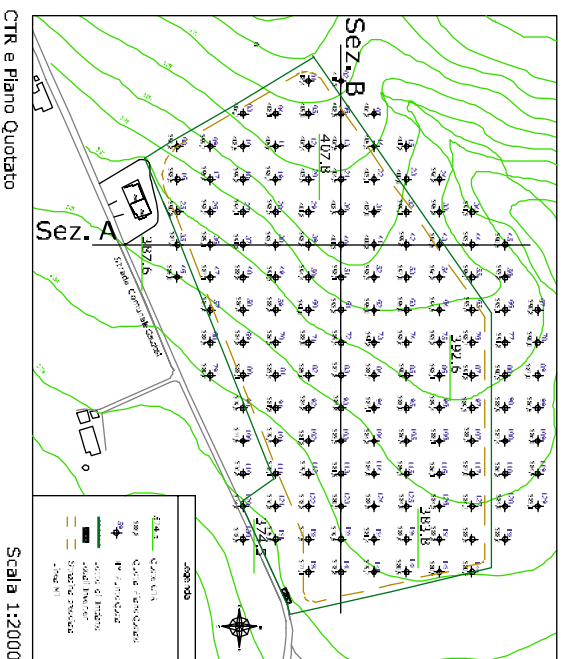

CTR e Piano Quotato

Scala 1:2000



Area Implanto



Foto n°1 Stato di Fatto



Foto n°1 Stato di Progetto



Foto n°2 Stato di Fatto



Foto n°2 Stato di Progetto



Foto n°3 Stato di Fatto



Foto n°3 Stato di Progetto



Foto n°4 Stato di Fatto



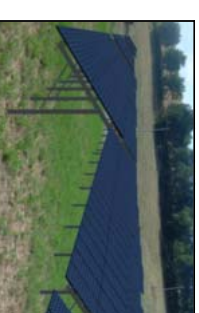


Foto n°4 Stato di Progetto

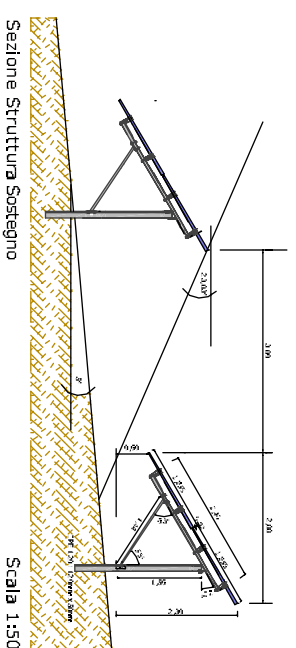


Sezione Struttura Sostegno

Scala 1:50

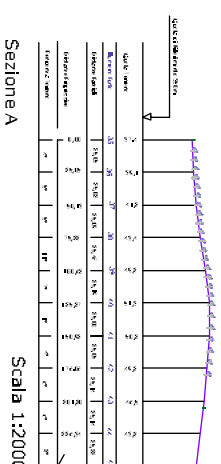


Sezione A

Scala 1:2000

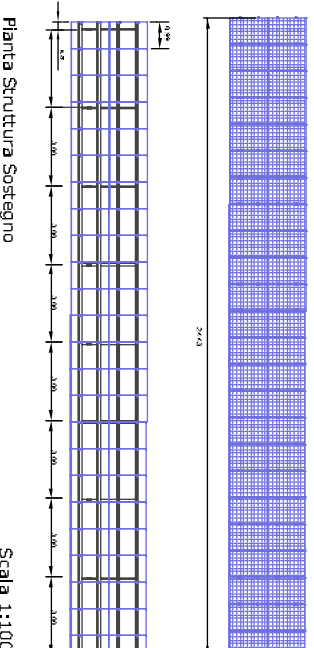

Pianta Struttura Sostegno

Scala 1:100

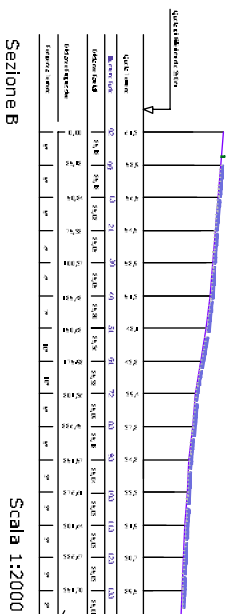

Sezione B

Scala 1:2000

Comune di Montebello di Bertona
(Provincia di Pescara)



OGGETTO:
REALIZZAZIONE IMPIANTO FOTOVOLTAICO DA 2,955 MWp
In Località Curvada Campo Mirabelle - Montebello di Bertona

STUDIO PRELIMINARE AMBIENTALE PER LA VERIFICA DI ASSOGGETTABILITA' A.V.A.



