COMUNE DI ATRI	REGIONE ABRUZZO	PROVINCIA DI TERAMO

LOCALITA' : Casa Bianca

DITTA
INERTI MORRODORO S.r.l.
Loc. Stracca - Atri (TE)

PROGETTO PER APERTURA DI UNA CAVA DI TERRA

AI SENSI DELLA L.R. 54/83 ART.11 E L.R. 67/87 ART.6

TAV. A — TITOLO: PROGETTO DI COLTIVAZIONE

CONTENUTO
- stralcio corografia tavola 1/25.000
- stralcio P.R.P. tavola 1/25.000
- planimetria catastale tavola 1/2.000
- planimetria a curve di livello tavola 1/2.000
- sezioni di scavo tavola 1/2.000

SCALA : VARIE | DATA : aprile 2010

DITTA
INERTI MORRODORO S.r.l.
Loc. Stracca - Atri (TE)

PROGETTISTA
Geol. Riccardo DI PASQUALE
Via Nazionale, 3
66010 ORTONA (CH)

DI PASQUALE & CIERI
STUDIO DI PROGETTAZIONE
Viale San Martino n. 39 - 65013 - Città Sant'Angelo (PE) - P.I. 01778660681 - Tel/Fax 085/954152

COROGRAFIA

Scala 1:25.000

Stralcio del P.R.P.

Scala 1:25.000

PLANIMETRIA CATASTALE

Comune di Atri (TE) - Catasto fg.099 particelle 150 - 305 - 306 - 307

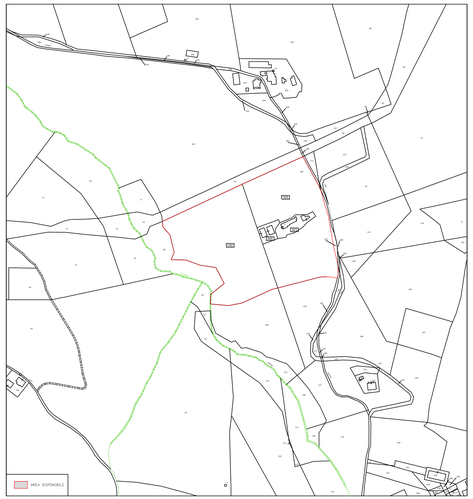

PLANIMETRIA A CURVE DI LIVELLO DELLA MORFOLOGIA ATTUALE

Comune di Atri (TE) - Catasto fg.099 particelle 150 - 305 - 306 - 307

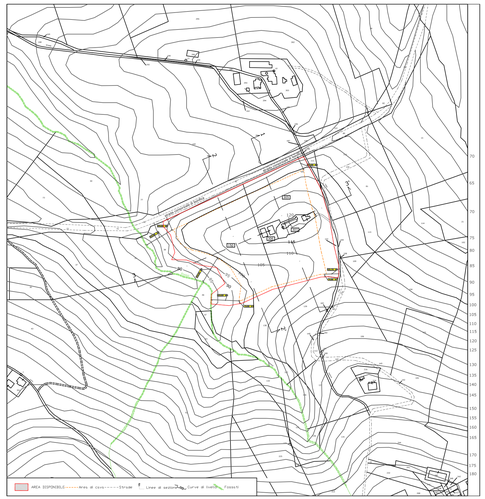

PLANIMETRIA A CURVE DI LIVELLO DELLA MORFOLOGIA FINALE

Comune di Atri (TE) - Catasto fg.099 particelle 150 - 305 - 306 - 307

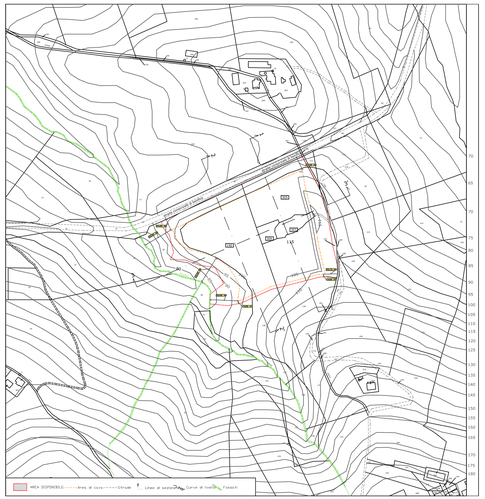

SEZIONI DI SCAVO

Scala 1:2000

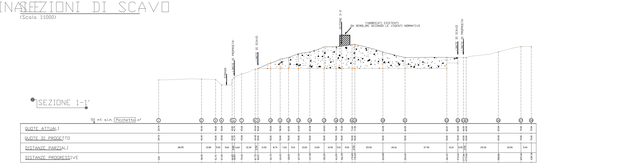

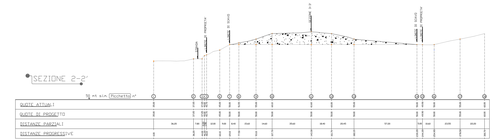

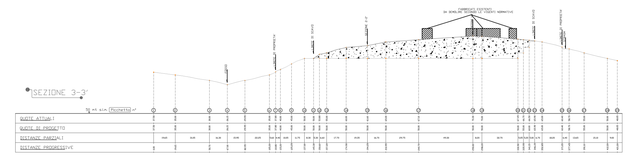

COMUNE DI ATRI	REGIONE ABRUZZO	PROVINCIA DI TERAMO

LOCALITA' : Casa Bianca

DITTA
INERTI MORRODORO S.r.l.
Loc. Stracca - Atri (TE)

PROGETTO PER APERTURA DI UNA CAVA DI TERRA

AI SENSI DELLA L.R. 54/83 ART.11 E L.R. 67/87 ART.6

TAV. B — TITOLO: PROGETTO DI RIPRISTINO

CONTENUTO
- stralcio corografia tavola 1/25.000
- stralcio P.R.P. tavola 1/25.000
- planimetria catastale tavola 1/2.000
- planimetria a curve di livello tavola 1/2.000
- sezioni di scavo tavola 1/2.000

SCALA : VARIE | DATA : aprile 2010

DITTA
INERTI MORRODORO S.r.l.
Loc. Stracca - Atri (TE)

PROGETTISTA
Geol. Riccardo DI PASQUALE
Via Nazionale, 3
66010 ORTONA (CH)

DI PASQUALE & CIERI
STUDIO DI PROGETTAZIONE
Viale San Martino n. 39 - 65013 - Città Sant'Angelo (PE) - P.I. 01778660681 - Tel/Fax 085/954152

PLANIMETRIA CATASTALE

Comune di Atri (TE) - Catasto fg.099 particelle 150 - 305 - 306 - 307

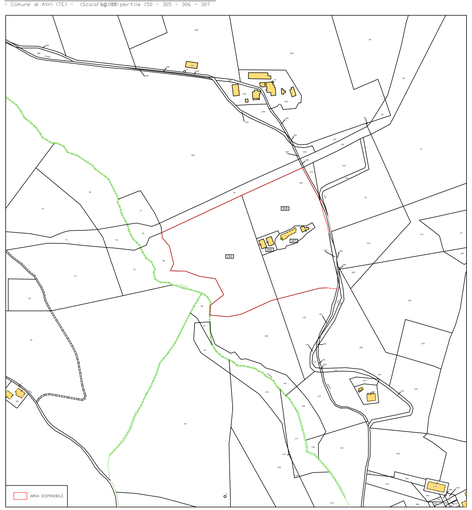

PLANIMETRIA A CURVE DI LIVELLO DELLA MORFOLOGIA FINALE

Comune di Atri (TE) - Catasto fg.099 particelle 150 - 305 - 306 - 307

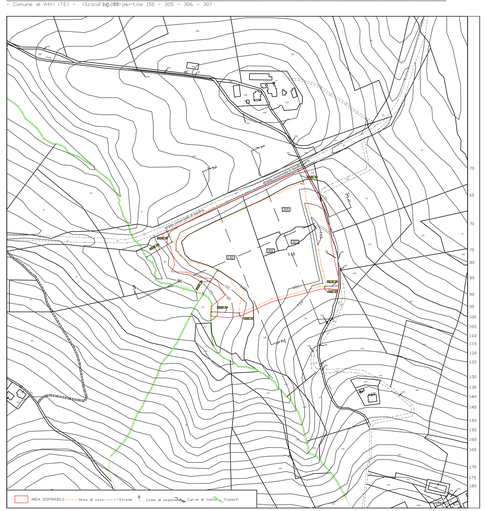

SEZIONI DI SCAVO
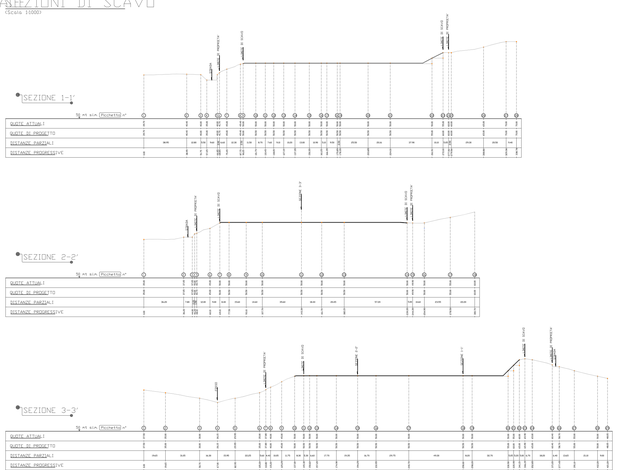
Scala 1:2000